


Томская область
Томский район
МО "Межениновское сельское поселение"

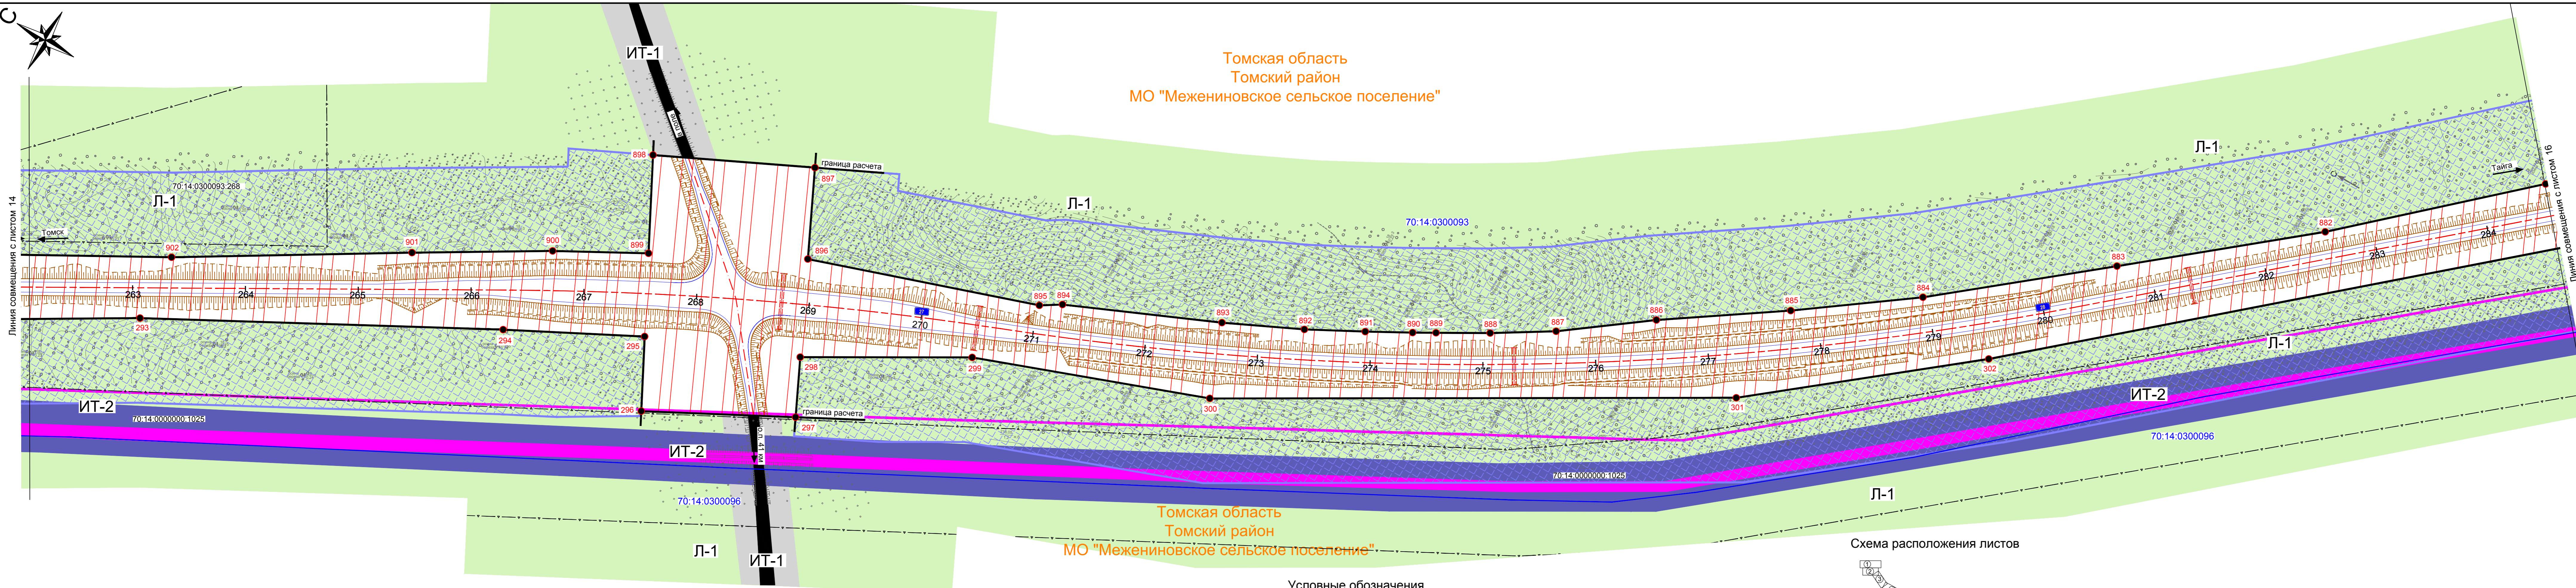


Томская область
Томский район
МО "Межениновское сельское поселение"

Условные обозначения

- ТЕРРИТОРИАЛЬНОЕ УСТРОЙСТВО**
— граница кадастрового квартала
- ИСПОЛЬЗОВАНИЕ ТЕРРИТОРИИ**
ИТ-2 зона железнодорожного транспорта
Л-1 зоны природных территорий
ИТ-1 зона автомобильного транспорта и улично-дорожной сети
- красные линии, обозначающие существующие, планируемые (изменяемые и вновь образуемые) границы зон размещения автомобильной дороги общего пользования регионального значения
 ● 277 поворотные точки красных линий
- ЗОНЫ РАЗМЕЩЕНИЯ**
 [штрихованная область] зоны размещения объектов регионального значения
- ОБЪЕКТЫ НЕДВИЖИМОСТИ**
 [штрихованная область] границы земельных участков, занесенных в ГКН, в том числе границы земельных участков, на которых расположены сети инженерно-технического обеспечения, линии электропередачи, линии связи, трубопроводы, автомобильные дороги
- ЛИНИИ, ОБОЗНАЧАЮЩИЕ ДОРОГИ, УЛИЦЫ, ПРОЕЗДЫ**
ОБЪЕКТЫ ТРАНСПОРТНОЙ ИНФРАСТРУКТУРЫ С УКАЗАНИЕМ МЕСТ И ТИПОВ ПЕРЕСЕЧЕНИЙ И ПРИМЫКАНИЙ АВТОМОБИЛЬНЫХ ДОРОГ И УЛИЦ К ПРОЕКТИРУЕМОЙ АВТОМОБИЛЬНОЙ ДОРОГЕ РЕГИОНАЛЬНОГО ЗНАЧЕНИЯ
 [штрихованная линия] водопропускная труба
 [штрихованная линия] откос проектируемой автомобильной дороги
 [толстая черная линия] автомобильные дороги регионального значения
 [розовая линия] железная дорога магистральная электрифицированная
 [красная линия] ось проектируемой автомобильной дороги регионального значения 276
- ЗОНЫ С ОСОБИМИ УСЛОВИЯМИ ИСПОЛЬЗОВАНИЯ ТЕРРИТОРИИ**
 [штрихованная область] придорожные полосы автомобильных дорог
- ЛИНИИ СВЯЗИ, ЭЛЕКТРОПЕРЕДАЧ И ОБЪЕКТЫ ИНЖЕНЕРНОЙ ИНФРАСТРУКТУРЫ**
 [розовая линия] линии электропередач (ЛЭП)

Схема расположения листов

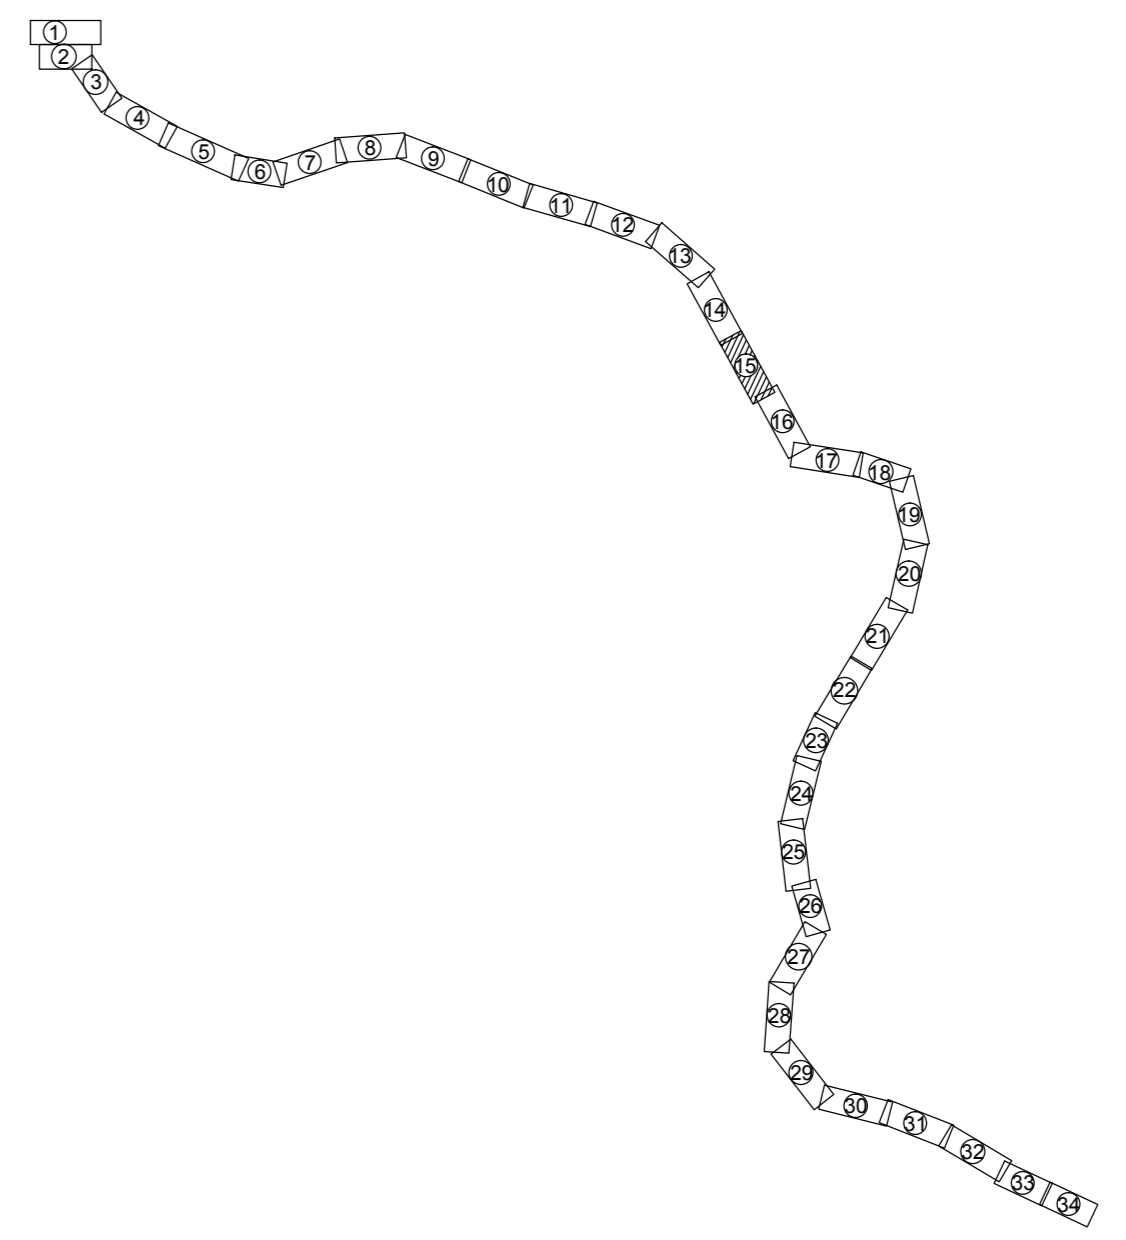

					427-16-с17-ППЛ-ОЧП				
					Строительство автомобильной дороги Томск - Тайга в Томской и Кемеровской областях				
Изм.	Коп.уч.	Лист	№ док.	Подпись	Дата	Основная часть, подлежащая утверждению	Стадия	Лист	Листов
Разраб.	Ярославкин	27	07.18	[Подпись]	27.07.18				
Проверил	Кабилова	27	07.18	[Подпись]	27.07.18				
Глав.спец	Аболонков	27	07.18	[Подпись]	27.07.18	Чертеж планировки территории, красные линии и границы зон размещения проектируемой автомобильной дороги общего пользования регионального значения М 1:2000	РОСИНСТАЛ	ПРОЕКТ	Формат А3х
Н.контроль	Маслова	27	07.18	[Подпись]	27.07.18				
ГИП	Казakov	27	07.18	[Подпись]	27.07.18				