



Томская область  
Томский район  
МО "Межениновское сельское поселение"

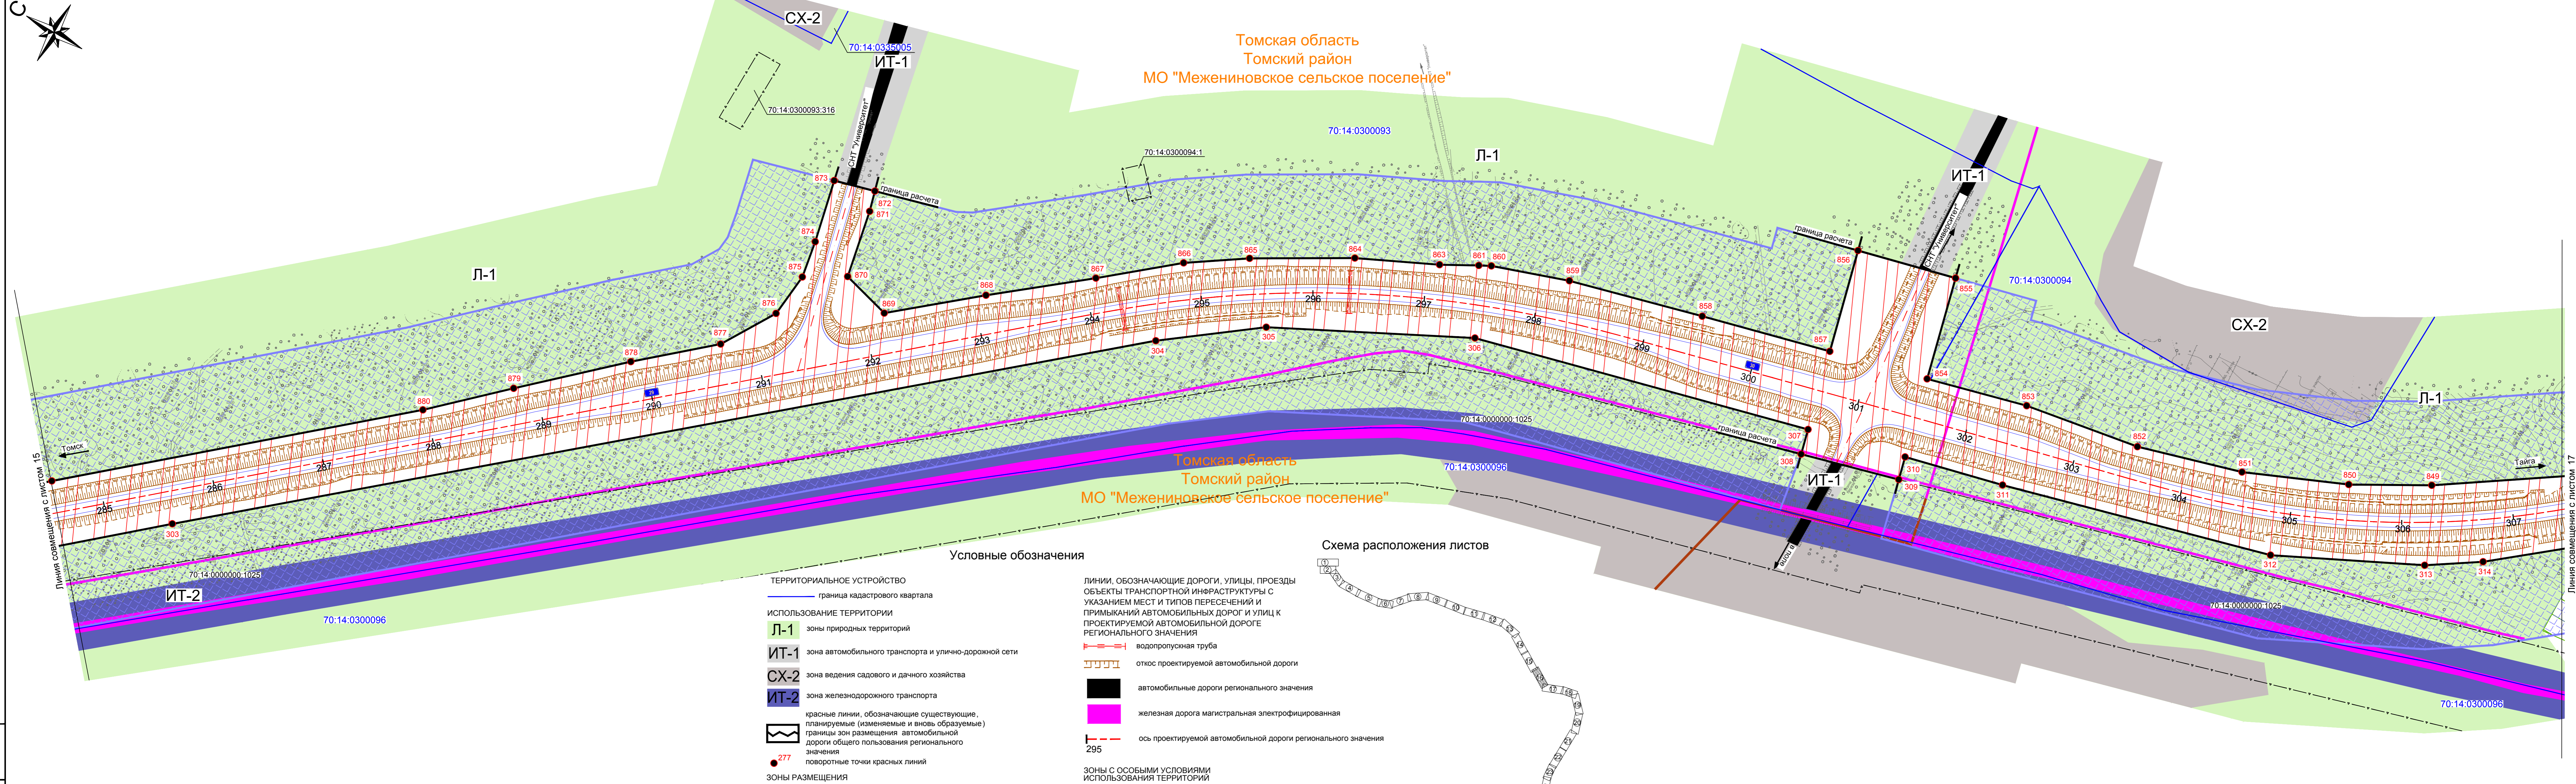

Условные обозначения

- ТЕРРИТОРИАЛЬНОЕ УСТРОЙСТВО**  
 — граница кадастрового квартала
- ИСПОЛЬЗОВАНИЕ ТЕРРИТОРИИ**  
 Л-1 зоны природных территорий  
 ИТ-1 зона автомобильного транспорта и улично-дорожной сети  
 СХ-2 зона ведения садового и дачного хозяйства  
 ИТ-2 зона железнодорожного транспорта
- красные линии, обозначающие существующие, планируемые (изменяемые и вновь образуемые) границы зон размещения автомобильной дороги общего пользования регионального значения  
 277 поворотные точки красных линий
- ЗОНЫ РАЗМЕЩЕНИЯ**  
 зоны размещения объектов регионального значения
- ОБЪЕКТЫ НЕДВИЖИМОСТИ**  
 границы земельных участков, занесенных в ГКН, в том числе границы земельных участков, на которых расположены сети инженерно-технического обеспечения, линии электропередачи, линии связи, трубопроводы, автомобильные дороги
- линии, обозначающие дороги, улицы, проезды объектов транспортной инфраструктуры с указанием мест и типов пересечений и примыканий автомобильных дорог и улиц к проектируемой автомобильной дороге регионального значения
- водопропускная труба  
 откос проектируемой автомобильной дороги  
 автомобильные дороги регионального значения  
 железная дорога магистральная электрофицированная  
 ось проектируемой автомобильной дороги регионального значения 295
- ЗОНЫ С ОСОБИМИ УСЛОВИЯМИ ИСПОЛЬЗОВАНИЯ ТЕРРИТОРИИ**  
 придорожные полосы автомобильных дорог
- ЛИНИИ СВЯЗИ, ЭЛЕКТРОПЕРЕДАЧ И ОБЪЕКТЫ ИНЖЕНЕРНОЙ ИНФРАСТРУКТУРЫ**  
 линии электропередач (ЛЭП)  
 подземные кабели связи

Схема расположения листов

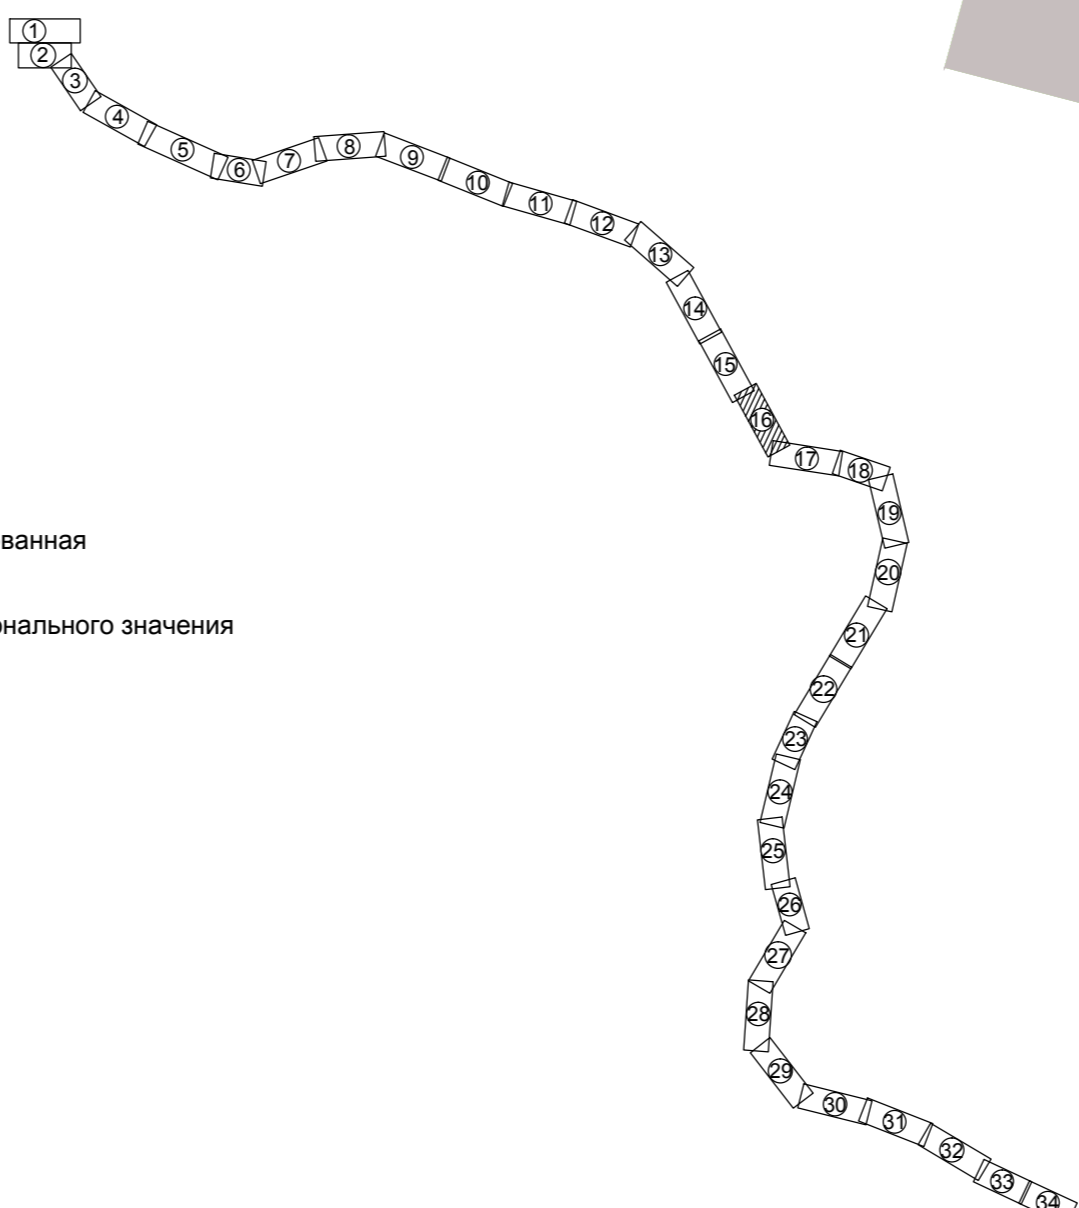

427-16-с17-ППЛ-ОЧП					Строительство автомобильной дороги Томск - Тайга в Томской и Кемеровской областях				
Изм.	Кол.уч.	Лист	№ док.	Подпись	Дата	Основная часть, подлежащая утверждению	Стадия	Лист	Листов
Разраб.	Ярославкин	16	27.07.18	[Подпись]	27.07.18		П	16	34
Проверил	Кабириова		27.07.18	[Подпись]	27.07.18				
Глав.спец	Аболонков		27.07.18	[Подпись]	27.07.18				
Н.контр.	Маслова		27.07.18	[Подпись]	27.07.18	Чертеж планировки территории. Красные линии и границы зон размещения проектируемой автомобильной дороги общего пользования регионального значения М 1:2000	РОСИНСТАЛ ПРОЕКТ		
ГИП	Казakov		27.07.18	[Подпись]	27.07.18		Формат А3х		