

Томская область
Томский район
МО "Межениновское сельское поселение"


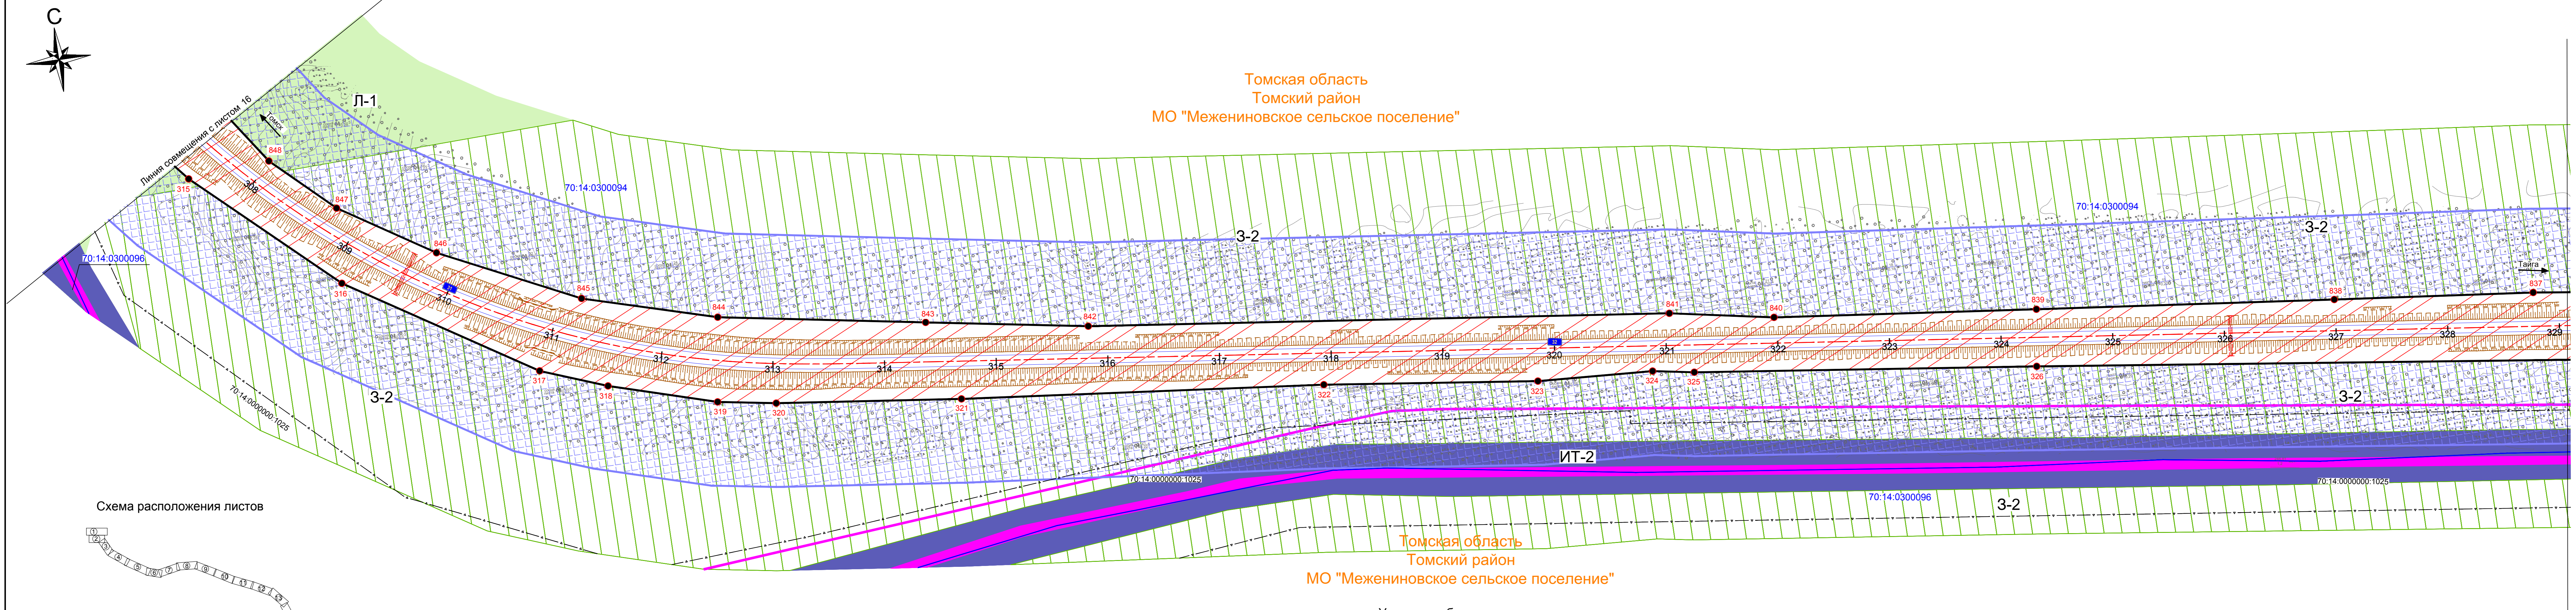


Схема расположения листов

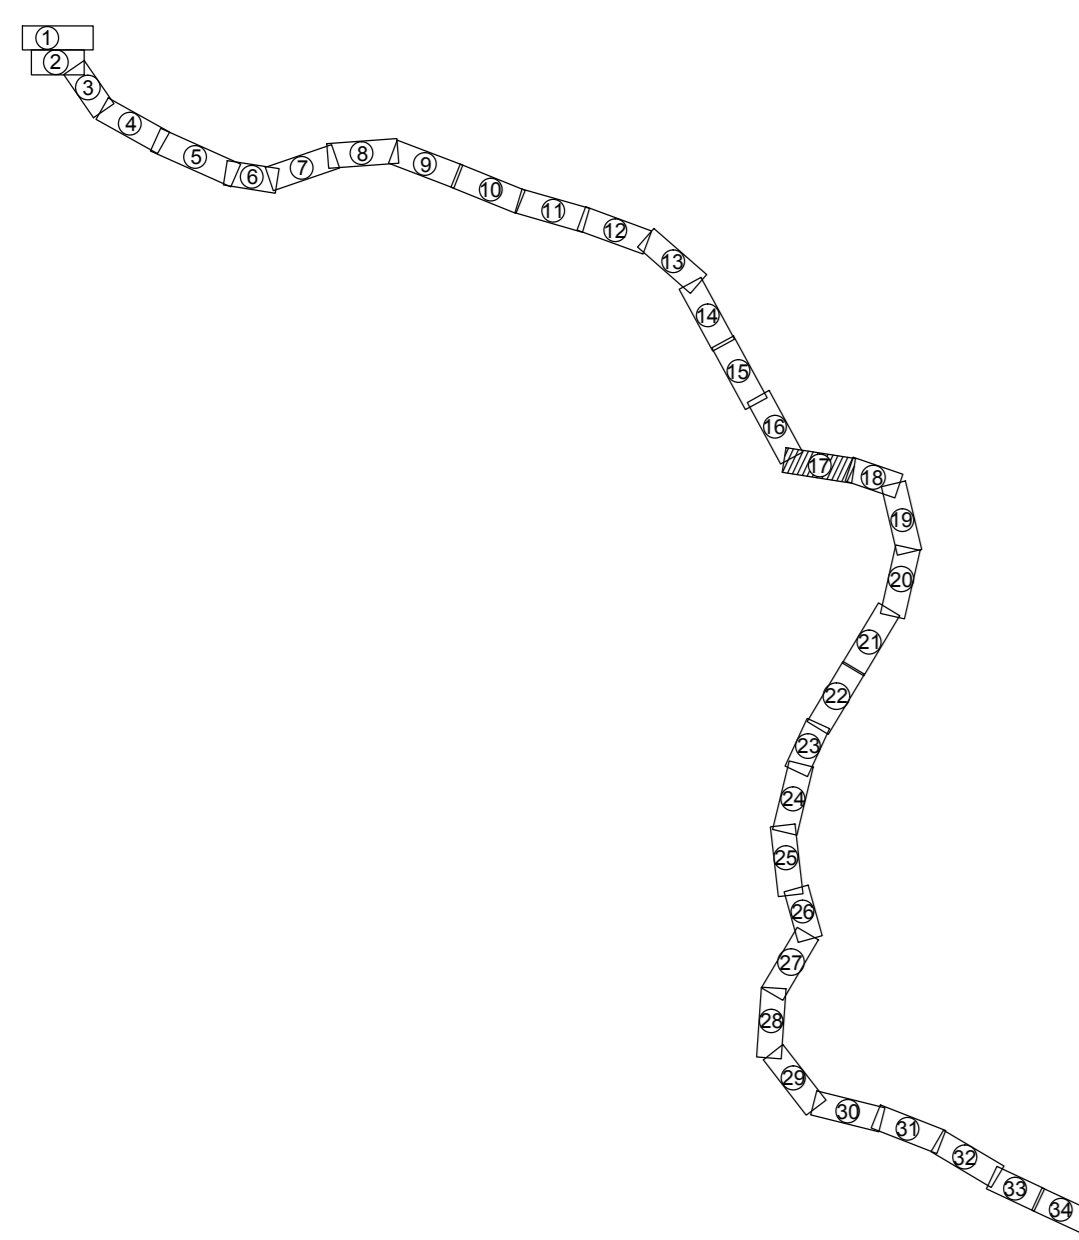

- ТЕРРИТОРИАЛЬНОЕ УСТРОЙСТВО**
- граница кадастрового квартала
- ИСПОЛЬЗОВАНИЕ ТЕРРИТОРИИ**
- ИТ-2** зона железнодорожного транспорта
 - Л-1** зоны природных территорий
 - 3-2** защитные полосы лесов, расположенные вдоль железнодорожных путей, федеральных автомобильных дорог находящихся в собственности субъектов Российской Федерации

- Условные обозначения**
- красные линии, обозначающие существующие, планируемые (изменяемые и вновь образуемые) границы зон размещения автомобильной дороги общего пользования регионального значения
 - 301 поворотные точки красных линий
 - ЗОНЫ РАЗМЕЩЕНИЯ**
 - зоны размещения объектов регионального значения
 - ОБЪЕКТЫ НЕДВИЖИМОСТИ**
 - границы земельных участков, занесенных в ГКН, в том числе границы земельных участков, на которых расположены сети инженерно-технического обеспечения, линии электропередачи, линии связи, трубопроводы, автомобильные дороги

- ЛИНИИ, ОБОЗНАЧАЮЩИЕ ДОРОГИ, УЛИЦЫ, ПРОЕЗДЫ ОБЪЕКТЫ ТРАНСПОРТНОЙ ИНФРАСТРУКТУРЫ С УКАЗАНИЕМ МЕСТ И ТИПОВ ПЕРЕСЕЧЕНИЙ И ПРИМЫКАНИЙ АВТОМОБИЛЬНЫХ ДОРОГ И УЛИЦ К ПРОЕКТИРУЕМОЙ АВТОМОБИЛЬНОЙ ДОРОГЕ РЕГИОНАЛЬНОГО ЗНАЧЕНИЯ
- водопропускная труба
- откос проектируемой автомобильной дороги
- железная дорога магистральная электрофицированная
- ось проектируемой автомобильной дороги регионального значения 319
- ЗОНЫ С ОСОБИМИ УСЛОВИЯМИ ИСПОЛЬЗОВАНИЯ ТЕРРИТОРИИ**
- придорожные полосы автомобильных дорог
- ЛИНИИ СВЯЗИ, ЭЛЕКТРОПЕРЕДАЧ И ОБЪЕКТЫ ИНЖЕНЕРНОЙ ИНФРАСТРУКТУРЫ
- линии электропередач (ЛЭП)

427-16-с17-ППЛ-ОЧП					Строительство автомобильной дороги Томск - Тайга в Томской и Кемеровской областях							
Изм.	Коп.уч.	Лист	№ док.	Подпись	Дата	Основная часть, подлежащая утверждению	Стадия	Лист	Листов			
Разраб.	Ярославкин	27	07	18	27.07.18					П	17	34
Проверил	Кабинова	27	07	18	27.07.18							
Глав. спец.	Аболонков	27	07	18	27.07.18	Чертеж планировки территории, красные линии и границы зон размещения проектируемой автомобильной дороги общего пользования регионального значения М 1:2000						
Н. контроль	Маслова	27	07	18	27.07.18	РОСИНСТАЛ ПРОЕКТ						
ГИП	Казakov	27	07	18	27.07.18	Формат А3м						