



Томская область
Томский район
МО "Межениновское сельское поселение"

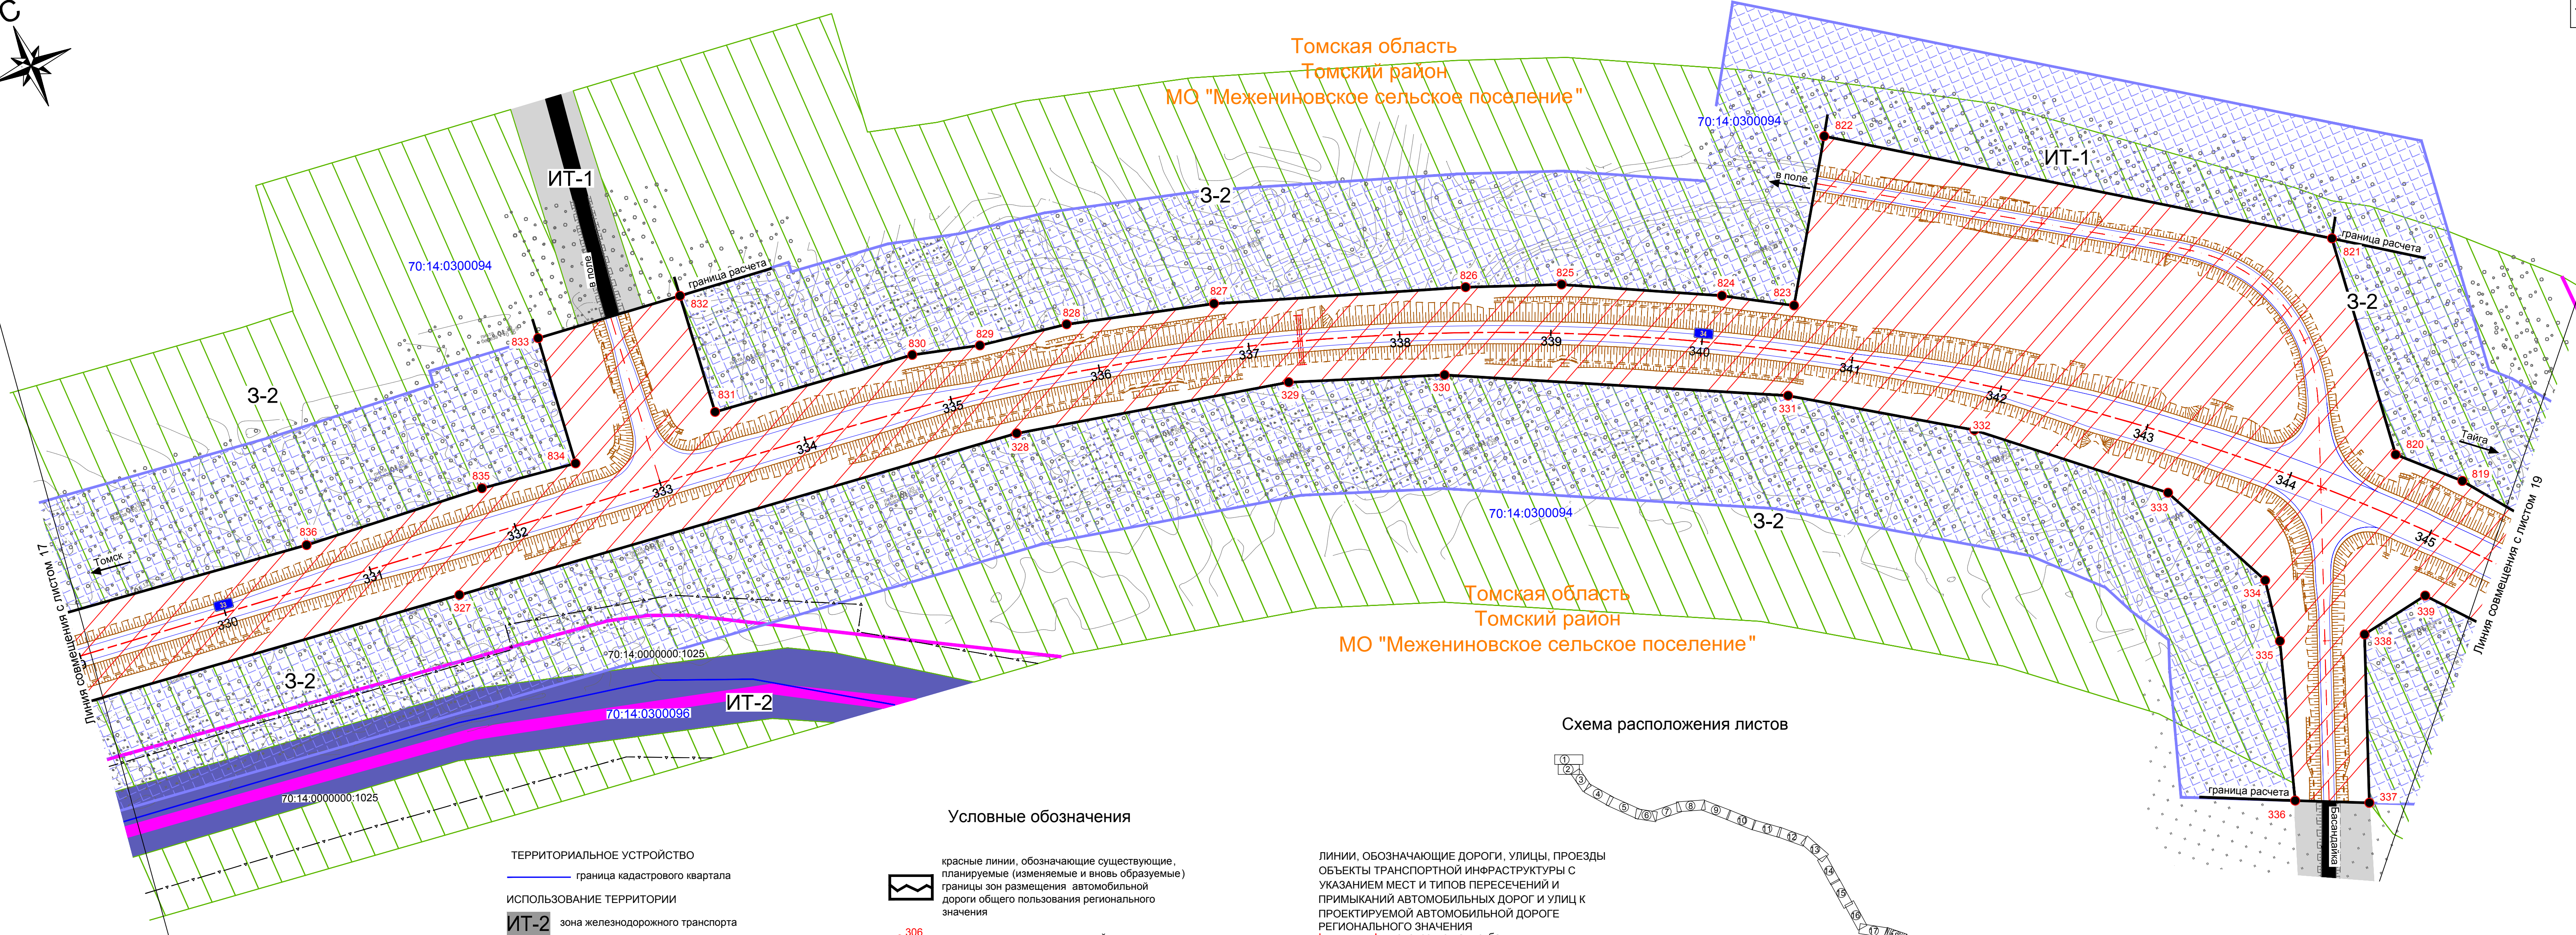

Томская область
Томский район
МО "Межениновское сельское поселение"

Схема расположения листов

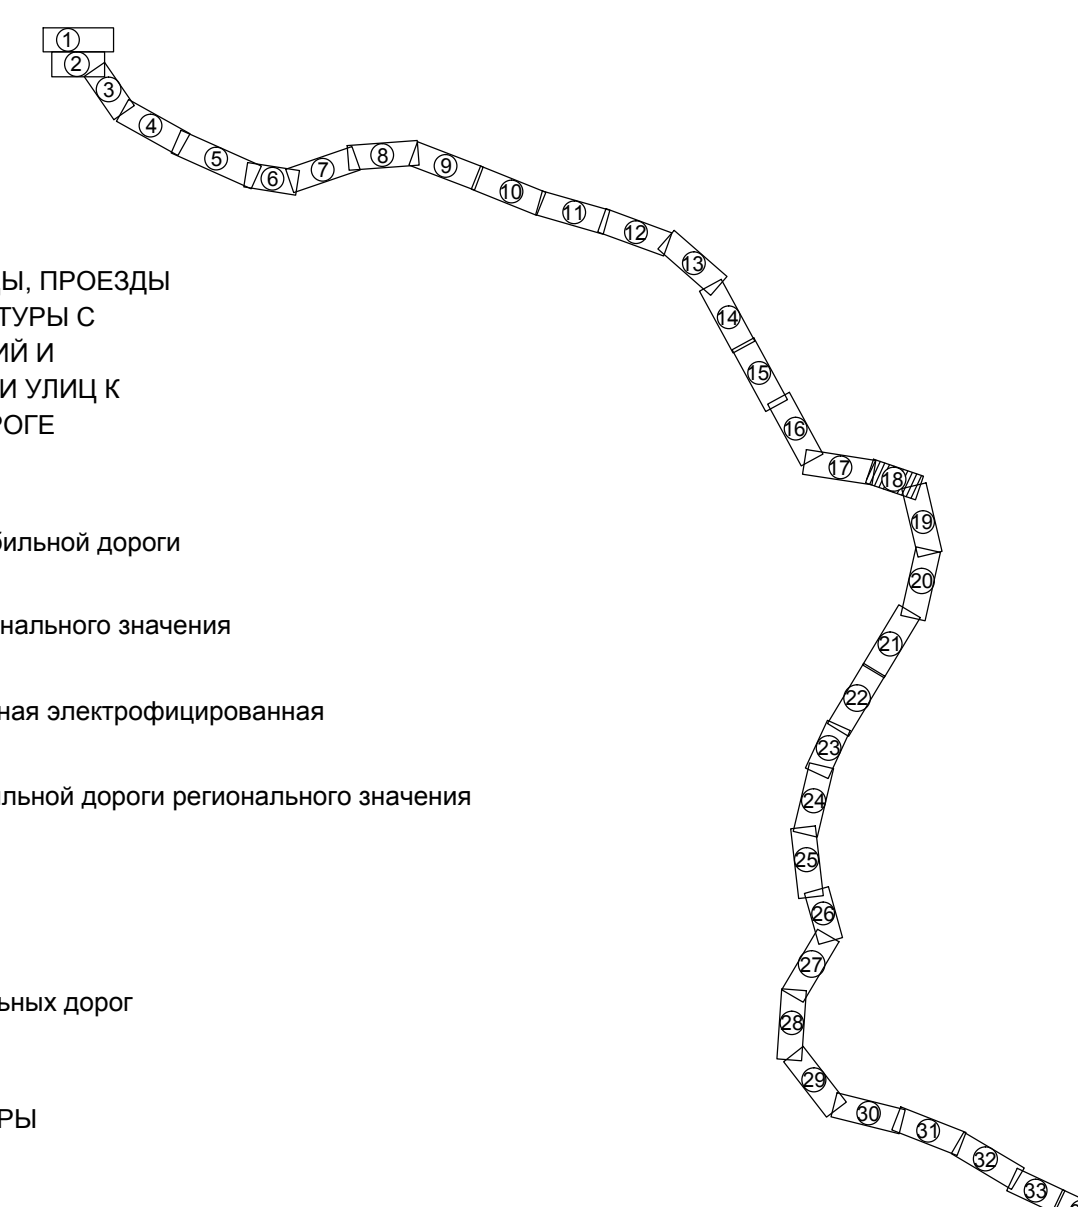

Условные обозначения

- ТЕРРИТОРИАЛЬНОЕ УСТРОЙСТВО**
- граница кадастрового квартала
- ИСПОЛЬЗОВАНИЕ ТЕРРИТОРИИ**
- ИТ-2** зона железнодорожного транспорта
 - 3-2** защитные полосы лесов, расположенные вдоль железнодорожных путей, федеральных автомобильных дорог находящихся в собственности субъектов Российской Федерации
 - ИТ-1** зона автомобильного транспорта и улично-дорожной сети
 - ИТ-2** зона железнодорожного транспорта
- ЛИНИИ, ОБОЗНАЧАЮЩИЕ ДОРОГИ, УЛИЦЫ, ПРОЕЗДЫ**
ОБЪЕКТЫ ТРАНСПОРТНОЙ ИНФРАСТРУКТУРЫ С УКАЗАНИЕМ МЕСТ И ТИПОВ ПЕРЕСЕЧЕНИЙ И ПРИМЫКАНИЙ АВТОМОБИЛЬНЫХ ДОРОГ И УЛИЦ К ПРОЕКТИРУЕМОЙ АВТОМОБИЛЬНОЙ ДОРОГЕ РЕГИОНАЛЬНОГО ЗНАЧЕНИЯ
- водопропускная труба
 - откос проектируемой автомобильной дороги
 - автомобильные дороги регионального значения
 - железная дорога магистральная электрофицированная
 - ось проектируемой автомобильной дороги регионального значения 338
- ЗОНЫ РАЗМЕЩЕНИЯ**
- зоны размещения объектов регионального значения
- ОБЪЕКТЫ НЕДВИЖИМОСТИ**
- границы земельных участков, занесенных в ГКН, в том числе границы земельных участков, на которых расположены сети инженерно-технического обеспечения, линии электропередачи, линии связи, трубопроводы, автомобильные дороги
- ЛИНИИ СВЯЗИ, ЭЛЕКТРОПЕРЕДАЧ И ОБЪЕКТЫ ИНЖЕНЕРНОЙ ИНФРАСТРУКТУРЫ**
- линии электропередач (ЛЭП)
- ЗОНЫ С ОСОБИМИ УСЛОВИЯМИ ИСПОЛЬЗОВАНИЯ ТЕРРИТОРИИ**
- придорожные полосы автомобильных дорог

427-16-с17-ППЛ-ОЧП					
Строительство автомобильной дороги Томск - Тайга в Томской и Кемеровской областях					
Изм.	Коп. уз.	Лист	№ док.	Подпись	Дата
Разраб.	Ярославкин	27.07.18			
Проверил	Кабирова	27.07.18			
Глав. спец.	Аболонков	27.07.18			
Н. контроль	Маслова	27.07.18			
ГИП	Казakov	27.07.18			
Основная часть, подлежащая утверждению			Стадия	Лист	Листов
			П	18	34
Чертеж планировки территории. Красные линии и границы зон размещения проектируемой автомобильной дороги общего пользования регионального значения М 1:2000					
РОСИНСТАЛ			ПРОЕКТ		

Изм. № подл. Подп. и дата. Взам. инв. №