


Томская область
Томский район
МО "Межениновское сельское поселение"

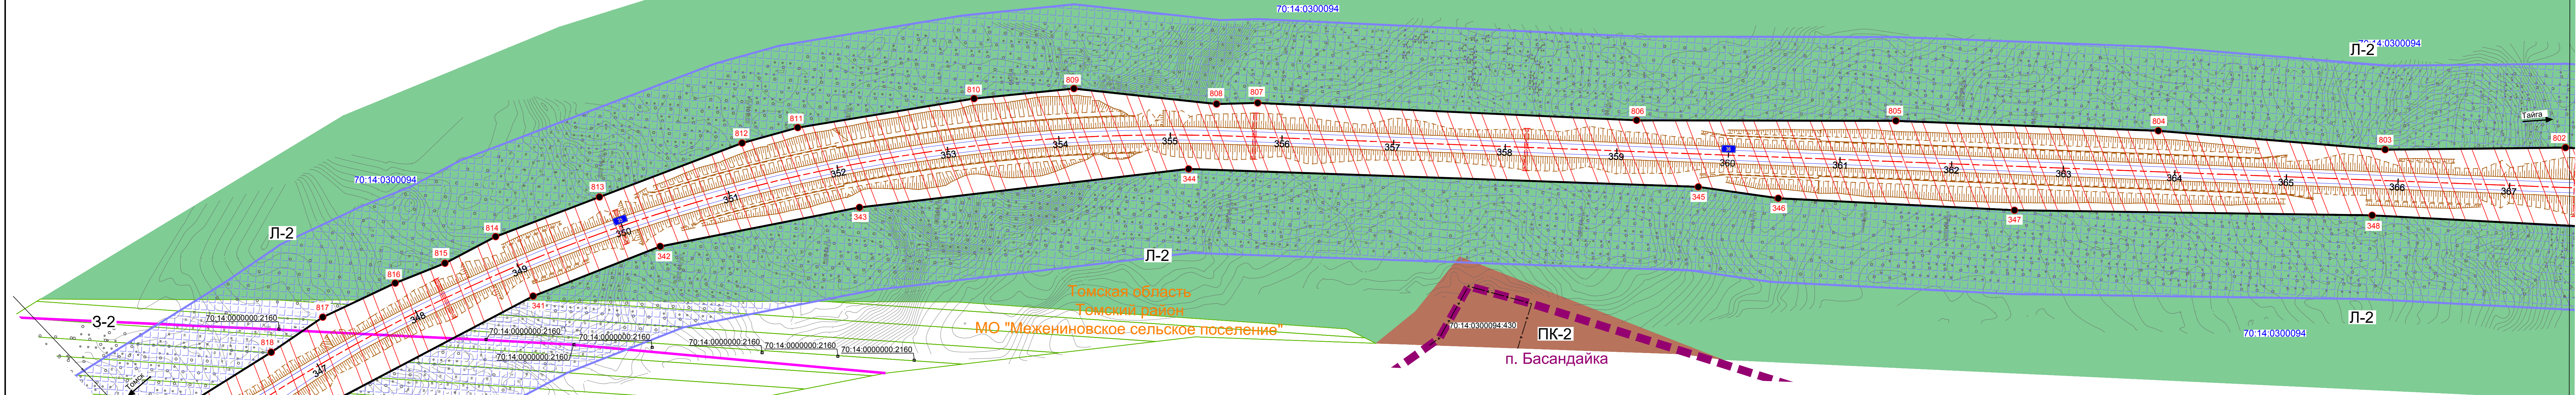

Условные обозначения

ТЕРРИТОРИАЛЬНОЕ УСТРОЙСТВО

- граница населенного пункта
- ИСПОЛЬЗОВАНИЕ ТЕРРИТОРИИ**
- З-2** защитные полосы лесов, расположенные вдоль железнодорожных путей, федеральных автомобильных дорог находящихся в собственности субъектов Российской Федерации
- ПК-2** производственные зоны промышленно-коммунальных, объектов IV-V класса опасности
- Л-2** территории покрытые лесом

- красные линии, обозначающие существующие, планируемые (изменяемые и вновь образуемые) границы зон размещения автомобильной дороги общего пользования регионального значения
- поворотные точки красных линий

- ЗОНЫ РАЗМЕЩЕНИЯ**
- зоны размещения объектов регионального значения

- ОБЪЕКТЫ НЕДВИЖИМОСТИ**
- границы земельных участков, занесенных в ГКН, в том числе границы земельных участков, на которых расположены сети инженерно-технического обеспечения, линии электропередачи, линии связи, трубопроводы, автомобильные дороги

- ЛИНИИ, ОБОЗНАЧАЮЩИЕ ДОРОГИ, УЛИЦЫ, ПРОЕЗДЫ
- ОБЪЕКТЫ ТРАНСПОРТНОЙ ИНФРАСТРУКТУРЫ С УКАЗАНИЕМ МЕСТ И ТИПОВ ПЕРЕСЕЧЕНИЙ И ПРИМЫКАНИЙ АВТОМОБИЛЬНЫХ ДОРОГ И УЛИЦ К ПРОЕКТИРУЕМОЙ АВТОМОБИЛЬНОЙ ДОРОГЕ РЕГИОНАЛЬНОГО ЗНАЧЕНИЯ
- водопропускная труба


- откос проектируемой автомобильной дороги
- ось проектируемой автомобильной дороги регионального значения 355

ЗОНЫ С ОСОБИМИ УСЛОВИЯМИ ИСПОЛЬЗОВАНИЯ ТЕРРИТОРИИ

- придорожные полосы автомобильных дорог

- ЛИНИИ СВЯЗИ, ЭЛЕКТРОПЕРЕДАЧ И ОБЪЕКТЫ ИНЖЕНЕРНОЙ ИНФРАСТРУКТУРЫ
- линии электропередач (ЛЭП)

Схема расположения листов

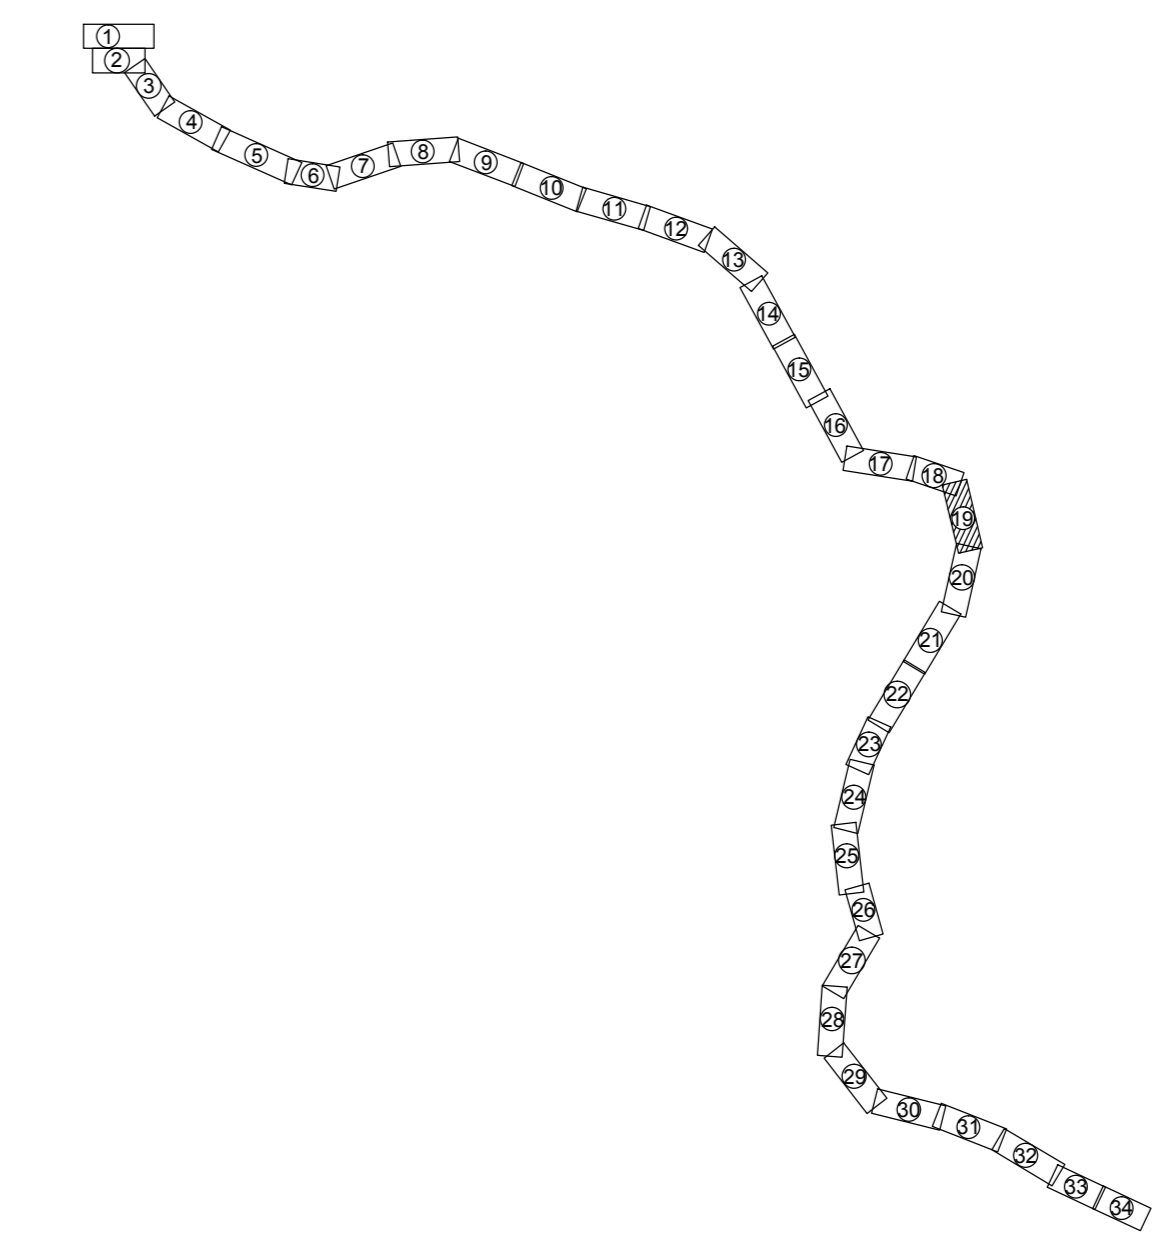

427-16-с17-ППЛ-ОЧП					
Строительство автомобильной дороги Томск - Тайга в Томской и Кемеровской областях					
Изм.	Кол.уч.	Лист	№ док.	Подпись	Дата
Разраб.	Ярославкин	1	27.07.18	<i>[Signature]</i>	27.07.18
Проверил	Кабирина	2	27.07.18	<i>[Signature]</i>	27.07.18
Глав.спец	Аболонков	3	27.07.18	<i>[Signature]</i>	27.07.18
Н.контр.	Маслова	4	27.07.18	<i>[Signature]</i>	27.07.18
ГИП	Казakov	5	27.07.18	<i>[Signature]</i>	27.07.18
Основная часть, подлежащая утверждению				Стадия	Лист
				П	19
				Листов 34	
Чертеж планировки территории. Красные линии и границы зон размещения проектируемой автомобильной дороги общего пользования регионального значения М 1:2000					
РОСИНСТАЛ				ПРОЕКТ	
Формат А3					