

Томская область
Томский район
МО "Межениновское сельское поселение"


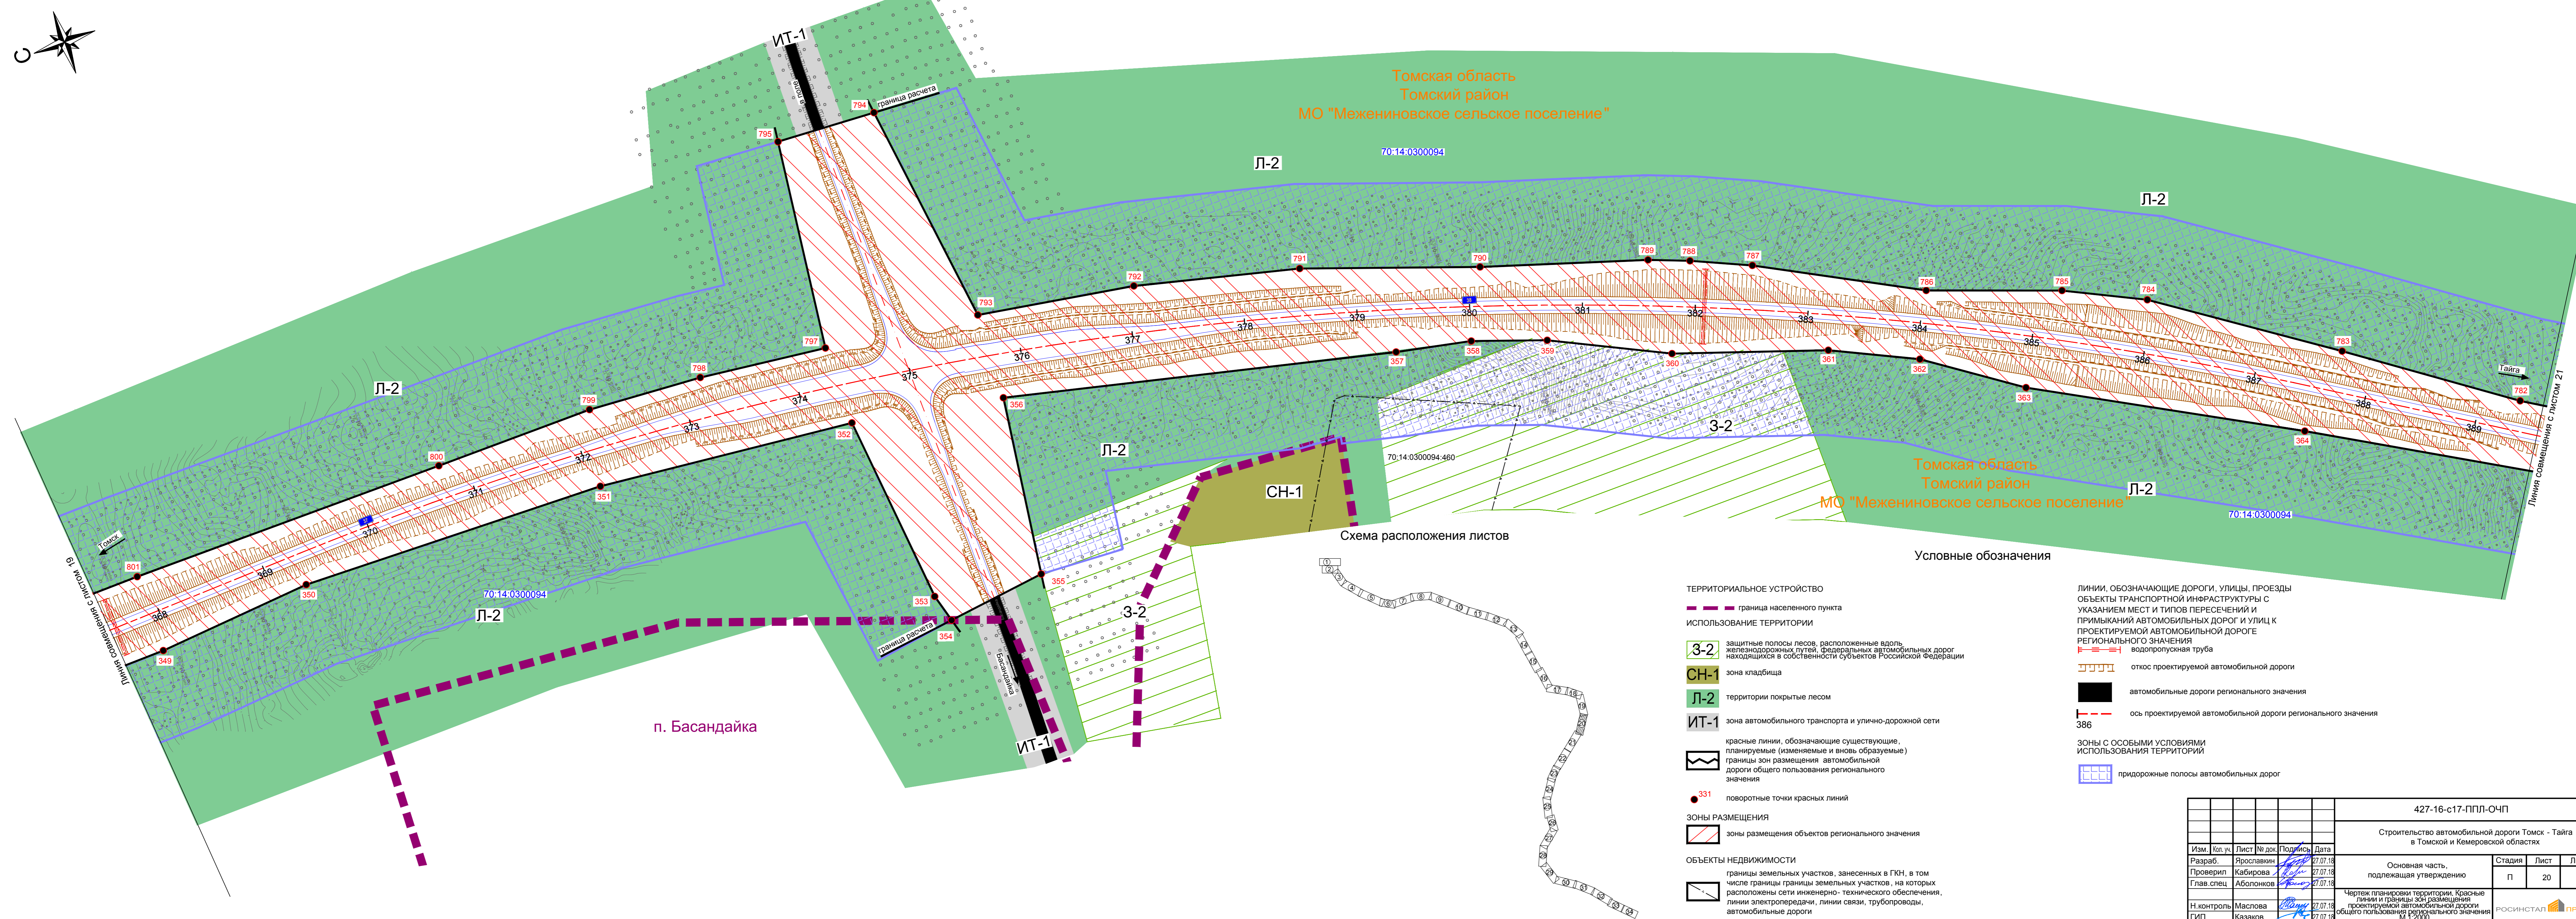


Схема расположения листов

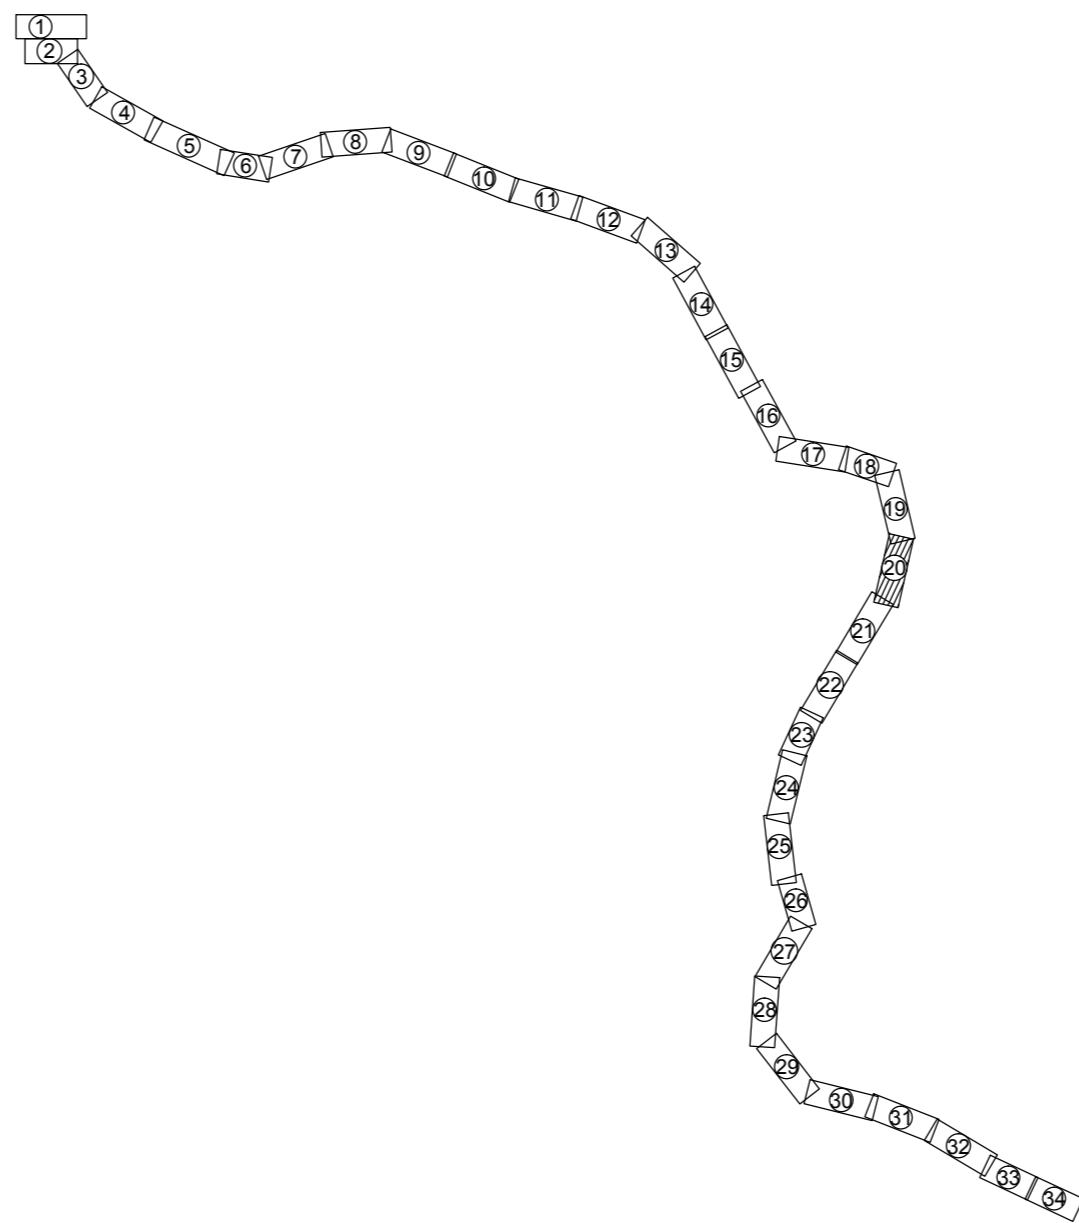

Условные обозначения

- ТЕРРИТОРИАЛЬНОЕ УСТРОЙСТВО**
- граница населенного пункта
- ИСПОЛЬЗОВАНИЕ ТЕРРИТОРИИ**
- 3-2 защитные полосы лесов, расположенные вдоль железнодорожных путей, федеральных автомобильных дорог находящихся в собственности субъектов Российской Федерации
 - СН-1 зона кладбища
 - Л-2 территории покрытые лесом
 - ИТ-1 зона автомобильного транспорта и улично-дорожной сети
- красные линии, обозначающие существующие, планируемые (изменяемые и вновь образуемые) границы зон размещения автомобильной дороги общего пользования регионального значения
- 331 поворотные точки красных линий
- ЗОНЫ РАЗМЕЩЕНИЯ**
- зоны размещения объектов регионального значения
- ОБЪЕКТЫ НЕДВИЖИМОСТИ**
- границы земельных участков, занесенных в ГКН, в том числе границы земельных участков, на которых расположены сети инженерно-технического обеспечения, линии электропередачи, линии связи, трубопроводы, автомобильные дороги
- ЛИНИИ, ОБОЗНАЧАЮЩИЕ ДОРОГИ, УЛИЦЫ, ПРОЕЗДЫ**
- ОБЪЕКТЫ ТРАНСПОРТНОЙ ИНФРАСТРУКТУРЫ С УКАЗАНИЕМ МЕСТ И ТИПОВ ПЕРЕСЕЧЕНИЙ И ПРИМЫКАНИЙ АВТОМОБИЛЬНЫХ ДОРОГ И УЛИЦ К ПРОЕКТИРУЕМОЙ АВТОМОБИЛЬНОЙ ДОРОГЕ РЕГИОНАЛЬНОГО ЗНАЧЕНИЯ
 - водопропускная труба
 - откос проектируемой автомобильной дороги
 - автомобильные дороги регионального значения
 - ось проектируемой автомобильной дороги регионального значения 386
- ЗОНЫ С ОСОБИМИ УСЛОВИЯМИ ИСПОЛЬЗОВАНИЯ ТЕРРИТОРИИ**
- придорожные полосы автомобильных дорог

п. Басандайка

					427-16-с17-ППЛ-ОЧП				
					Строительство автомобильной дороги Томск - Тайга в Томской и Кемеровской областях				
Изм.	Коп.уч.	Лист	№ док.	Подпись	Дата	Основная часть, подлежащая утверждению	Стадия	Лист	Листов
	Разраб.	Ярославкин			27.07.18		П	20	34
	Проверил	Кабирова			27.07.18				
	Глав. спец.	Аболонков			27.07.18				
Н. контроль	Маслова				27.07.18	Чертеж планировки территории, красные линии и границы зон размещения проектируемой автомобильной дороги общего пользования регионального значения М 1:2000	РОСИНСТАЛ ПРОЕКТ		
ГИП	Казakov				27.07.18		Формат А3х		

Имя, № подл. Подп. и дата. Власт. или №