

Линия совмещения с листом 20

Линия совмещения с листом 22

Условные обозначения

ИСПОЛЬЗОВАНИЕ ТЕРРИТОРИИ

Л-2 территории покрытые лесом

ТЕРРИТОРИАЛЬНОЕ УСТРОЙСТВО

— граница кадастрового квартала

красные линии, обозначающие существующие, планируемые (изменяемые и вновь образуемые) границы зон размещения автомобильной дороги общего пользования регионального значения

340 поворотные точки красных линий

ЗОНЫ РАЗМЕЩЕНИЯ

зоны размещения объектов регионального значения

ОБЪЕКТЫ НЕДВИЖИМОСТИ

границы земельных участков, занесенных в ГКН, в том числе границы земельных участков, на которых расположены сети инженерно-технического обеспечения, линии электропередачи, линии связи, трубопроводы, автомобильные дороги

ЛИНИИ, ОБОЗНАЧАЮЩИЕ ДОРОГИ, УЛИЦЫ, ПРОЕЗДЫ

ОБЪЕКТЫ ТРАНСПОРТНОЙ ИНФРАСТРУКТУРЫ С УКАЗАНИЕМ МЕСТ И ТИПОВ ПЕРЕСЕЧЕНИЙ И ПРИМЫКАНИЙ АВТОМОБИЛЬНЫХ ДОРОГ И УЛИЦ К ПРОЕКТИРУЕМОЙ АВТОМОБИЛЬНОЙ ДОРОГЕ РЕГИОНАЛЬНОГО ЗНАЧЕНИЯ

водопропускная труба


откос проектируемой автомобильной дороги

— ось проектируемой автомобильной дороги регионального значения

ЗОНЫ С ОСОБИМИ УСЛОВИЯМИ ИСПОЛЬЗОВАНИЯ ТЕРРИТОРИИ

придорожные полосы автомобильных дорог

Схема расположения листов

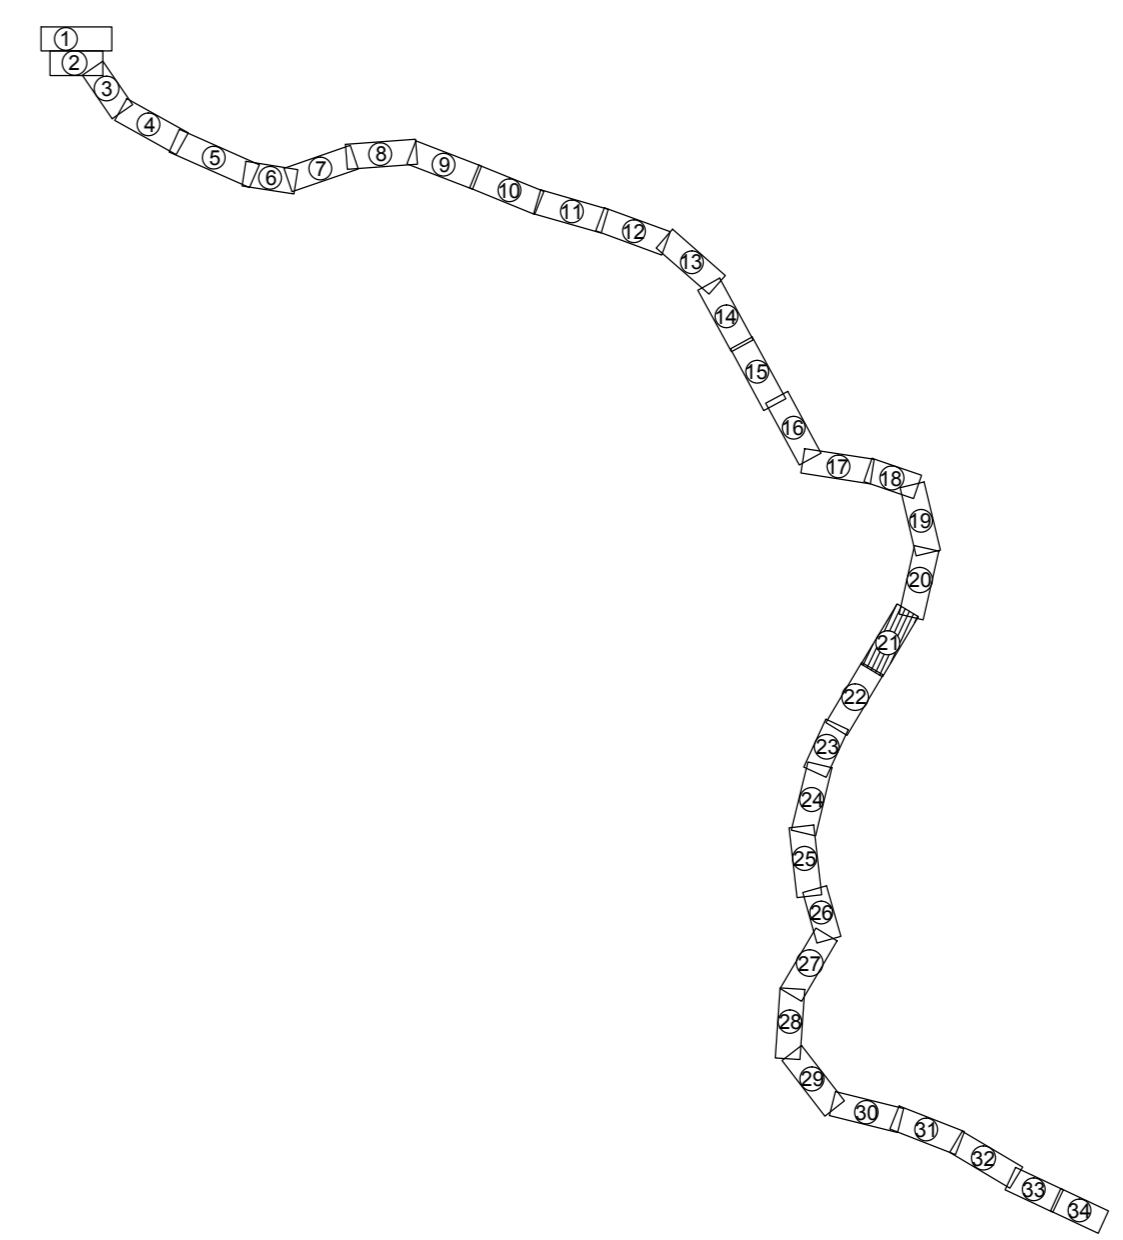

427-16-с17-ППЛ-ОЧП					
Строительство автомобильной дороги Томск - Тайга в Томской и Кемеровской областях					
Изм.	Кол.уч.	Лист	№ док.	Подпись	Дата
Разработчик	Ярославкин	27	07	18	27.07.18
Проверил	Кабилова	27	07	18	27.07.18
Глав.спец	Аболонков	27	07	18	27.07.18
Н.контр.	Маслова	27	07	18	27.07.18
ГИП	Казakov	27	07	18	27.07.18
Основная часть, подлежащая утверждению				Стадия	Лист
				П	21
					Листов
					34
Чертеж планировки территории. Красные линии и границы зон размещения проектируемой автомобильной дороги общего пользования регионального значения М 1:2000					
РОСИНСТАЛ				ПРОЕКТ	

Имя, № подл. Подп. и дата. Власт. или №