


Линия совмещения с листом 21

Линия совмещения с листом 23

Условные обозначения

- ТЕРРИТОРИАЛЬНОЕ УСТРОЙСТВО**
- граница кадастрового квартала
- ИСПОЛЬЗОВАНИЕ ТЕРРИТОРИИ**
- 3-2** защитные полосы лесов, расположенные вдоль железнодорожных путей, федеральных автомобильных дорог находящихся в собственности субъектов Российской Федерации
  - Л-2** территории покрытые лесом
  - ИТ-1** зона автомобильного транспорта и улично-дорожной сети
  - красные линии, обозначающие существующие, планируемые (изменяемые и вновь образуемые) границы зон размещения автомобильной дороги общего пользования регионального значения
  - 355 поворотные точки красных линий
- ЗОНЫ РАЗМЕЩЕНИЯ**
- зоны размещения объектов регионального значения
- ОБЪЕКТЫ НЕДВИЖИМОСТИ**
- границы земельных участков, занесенных в ГКН, в том числе границы земельных участков, на которых расположены сети инженерно-технического обеспечения, линии электропередачи, линии связи, трубопроводы, автомобильные дороги
- ЛИНИИ, ОБОЗНАЧАЮЩИЕ ДОРОГИ, УЛИЦЫ, ПРОЕЗДЫ**
- ОБЪЕКТЫ ТРАНСПОРТНОЙ ИНФРАСТРУКТУРЫ С УКАЗАНИЕМ МЕСТ И ТИПОВ ПЕРЕСЕЧЕНИЙ И ПРИМЫКАНИЙ АВТОМОБИЛЬНЫХ ДОРОГ И УЛИЦ К ПРОЕКТИРУЕМОЙ АВТОМОБИЛЬНОЙ ДОРОГЕ РЕГИОНАЛЬНОГО ЗНАЧЕНИЯ**
- водопропускная труба
  - откос проектируемой автомобильной дороги
  - автомобильные дороги регионального значения
  - ось проектируемой автомобильной дороги регионального значения 425
- ЗОНЫ С ОСОБИМИ УСЛОВИЯМИ ИСПОЛЬЗОВАНИЯ ТЕРРИТОРИИ**
- придорожные полосы автомобильных дорог

Схема расположения листов

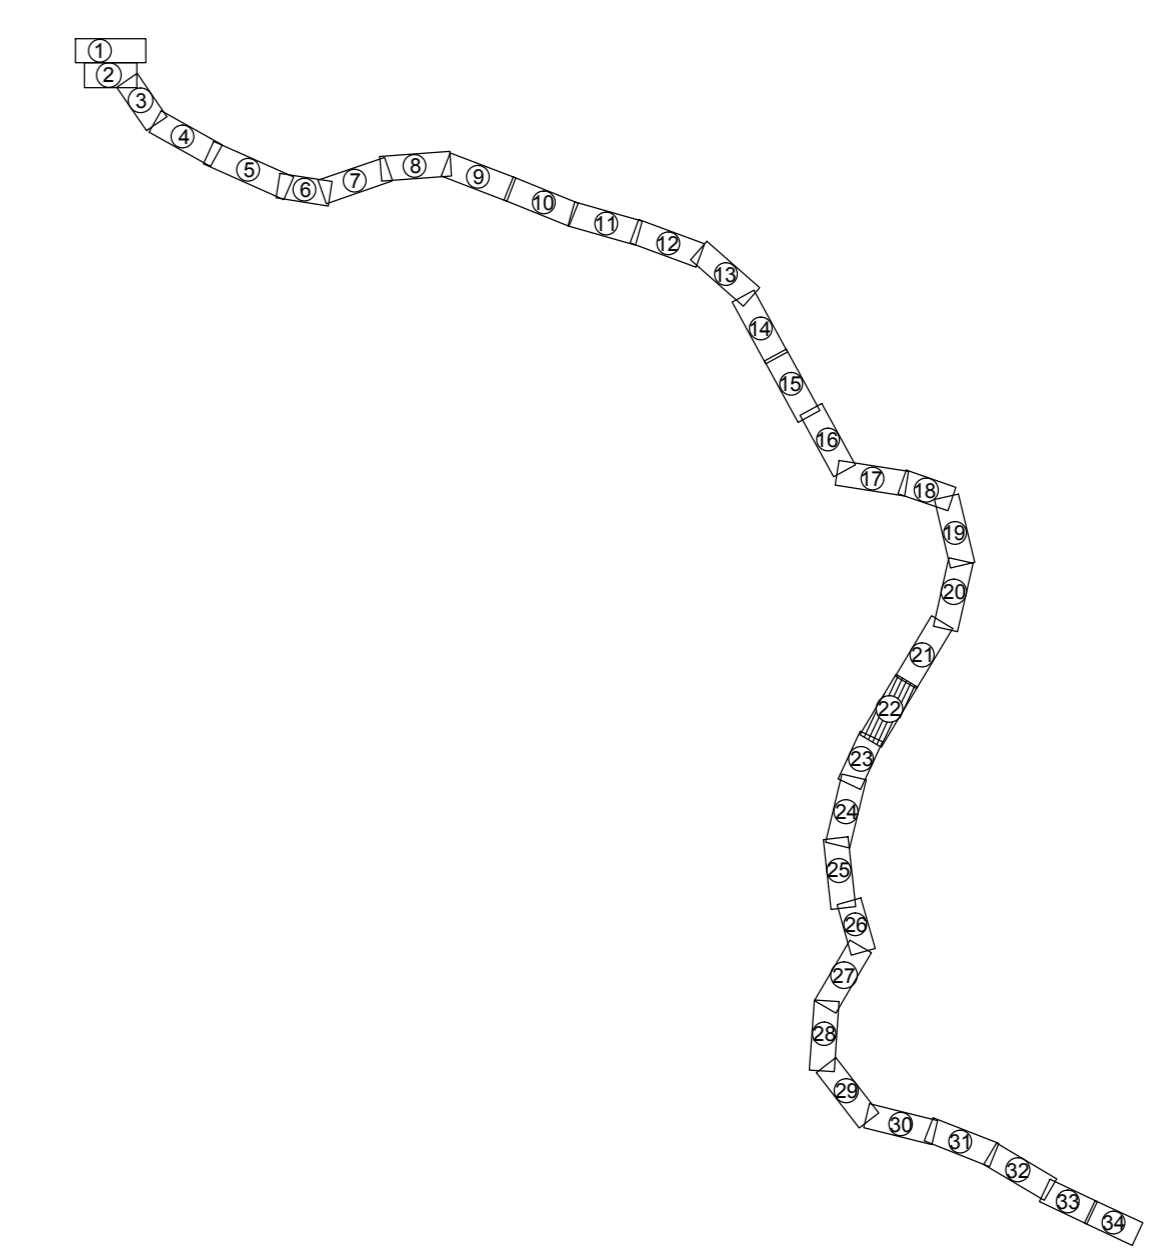

427-16-с17-ППЛ-ОЧП					
Строительство автомобильной дороги Томск - Тайга в Томской и Кемеровской областях					
Изм.	Кол.уч.	Лист	№ док.	Подпись	Дата
Разраб.	Ярославкин	27.07.18			
Проверил	Кабирова	27.07.18			
Глав.спец	Аболонков	27.07.18			
Н.контр.	Маслова	27.07.18			
ГИП	Казakov	27.07.18			
Основная часть, подлежащая утверждению				Стадия	Лист
				П	22
				Листов 34	
Чертеж планировки территории. Красные линии и границы зон размещения проектируемой автомобильной дороги общего пользования регионального значения М 1:2000					
РОСИНСТАЛ				ПРОЕКТ	

Изм. № подл. Подп. и дата. Власт. или №