



Томская область
Томский район
МО "Межениновское сельское поселение"

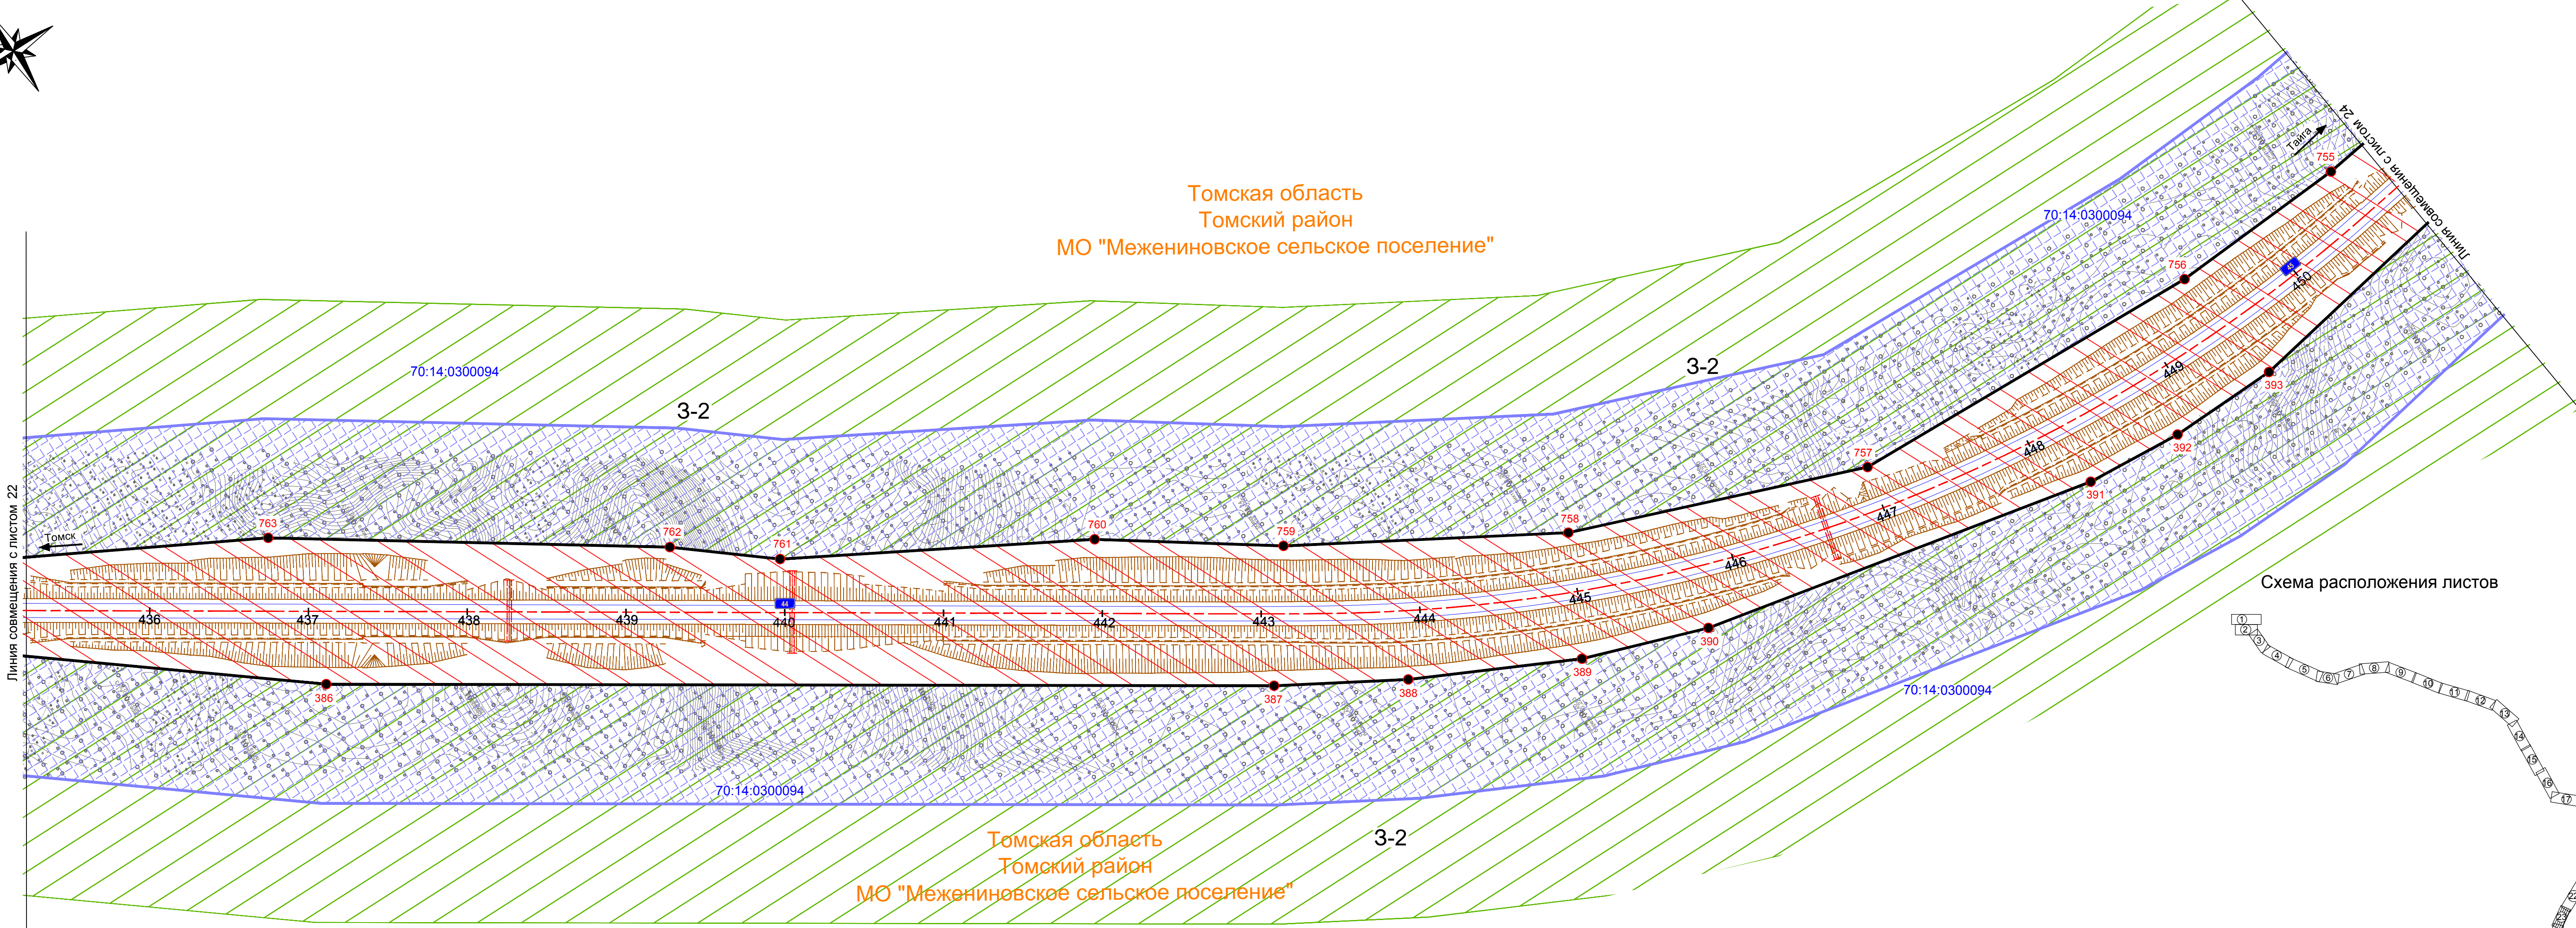

Линия совмещения с листом 22

Схема расположения листов

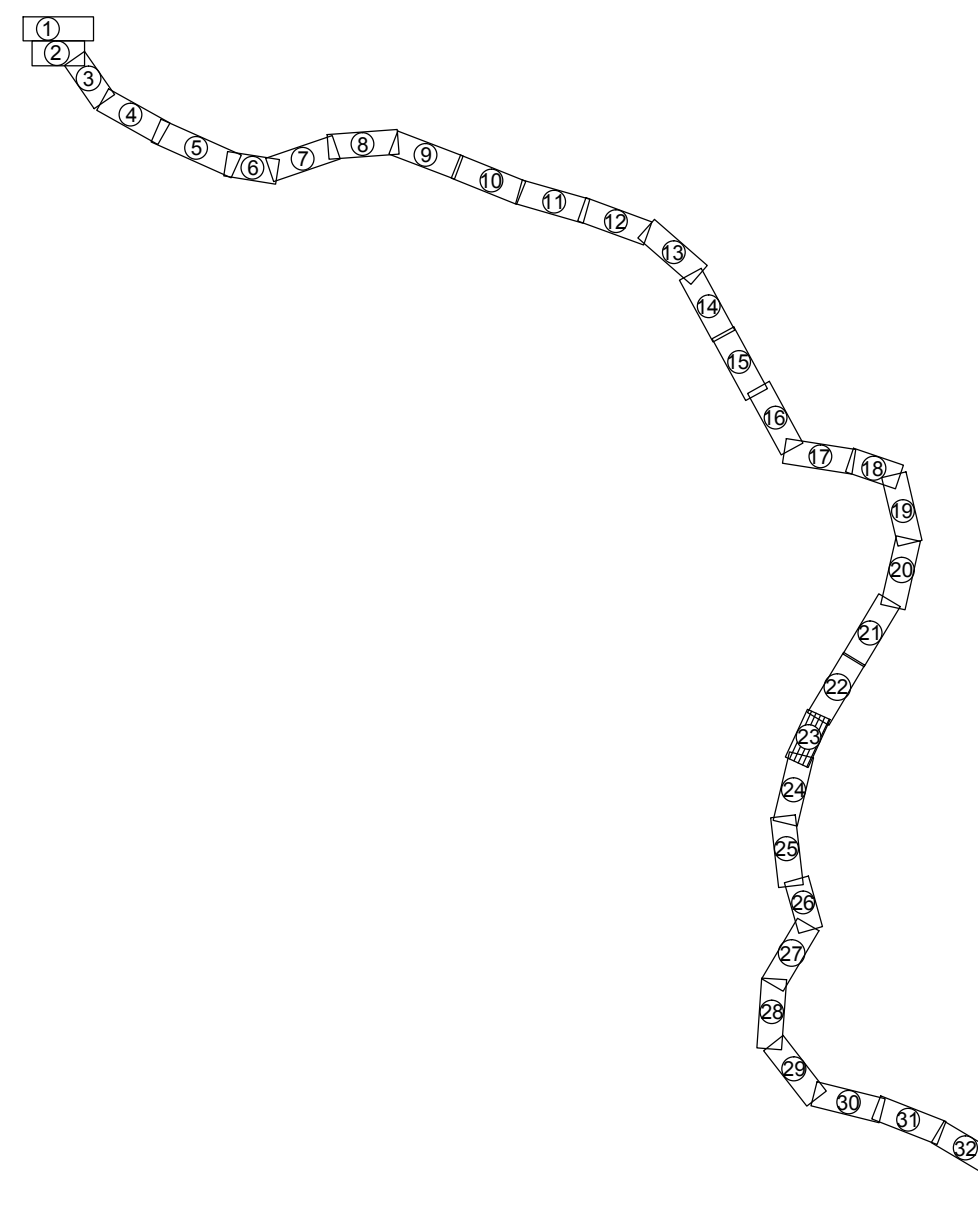

Томская область
Томский район
МО "Межениновское сельское поселение"

Условные обозначения

ИСПОЛЬЗОВАНИЕ ТЕРРИТОРИИ

- защитные полосы лесов, расположенные вдоль железнодорожных путей, федеральных автомобильных дорог находящихся в собственности субъектов Российской Федерации
- красные линии, обозначающие существующие, планируемые (изменяемые и вновь образуемые) границы зон размещения автомобильной дороги общего пользования регионального значения

- поворотные точки красных линий
- ЗОНЫ РАЗМЕЩЕНИЯ**
- зоны размещения объектов регионального значения
- ОБЪЕКТЫ НЕДВИЖИМОСТИ**
- границы земельных участков, занесенных в ГКН, в том числе границы земельных участков, на которых расположены сети инженерно-технического обеспечения, линии электропередачи, линии связи, трубопроводы, автомобильные дороги

- ЛИНИИ, ОБОЗНАЧАЮЩИЕ ДОРОГИ, УЛИЦЫ, ПРОЕЗДЫ
- ОБЪЕКТЫ ТРАНСПОРТНОЙ ИНФРАСТРУКТУРЫ С УКАЗАНИЕМ МЕСТ И ТИПОВ ПЕРЕСЕЧЕНИЙ И ПРИМЫКАНИЙ АВТОМОБИЛЬНЫХ ДОРОГ И УЛИЦ К ПРОЕКТИРУЕМОЙ АВТОМОБИЛЬНОЙ ДОРОГЕ РЕГИОНАЛЬНОГО ЗНАЧЕНИЯ
- водопропускная труба
- откос проектируемой автомобильной дороги
- ось проектируемой автомобильной дороги регионального значения 444
- ЗОНЫ С ОСОБИМИ УСЛОВИЯМИ ИСПОЛЬЗОВАНИЯ ТЕРРИТОРИИ**
- придорожные полосы автомобильных дорог

427-16-с17-ППЛ-ОЧП					
Строительство автомобильной дороги Томск - Тайга в Томской и Кемеровской областях					
Изм.	Коп. уз.	Лист	№ док.	Подпись	Дата
Разраб.	Ярославкин	23	27.07.18	<i>[Signature]</i>	27.07.18
Проверил	Кабирова	23	27.07.18	<i>[Signature]</i>	27.07.18
Глав. спец.	Аболонков	23	27.07.18	<i>[Signature]</i>	27.07.18
Н. контроль	Маслова	23	27.07.18	<i>[Signature]</i>	27.07.18
ГИП	Казakov	23	27.07.18	<i>[Signature]</i>	27.07.18
Основная часть, подлежащая утверждению					
Стадия	Лист	Листов			
П	23	34			
Чертеж планировки территории. Красные линии и границы зон размещения проектируемой автомобильной дороги общего пользования регионального значения М 1:2000					
РОСИНСТАЛ ПРОЕКТ					

Изм. № подл. Подп. и дата. Взам. инв. №