



Томская область  
Томский район  
МО "Межениновское сельское поселение"

Кемеровская область  
МО "Тайгинский городской округ"

Кемеровская область  
МО "Тайгинский городской округ"

п. Сураново

Схема расположения листов

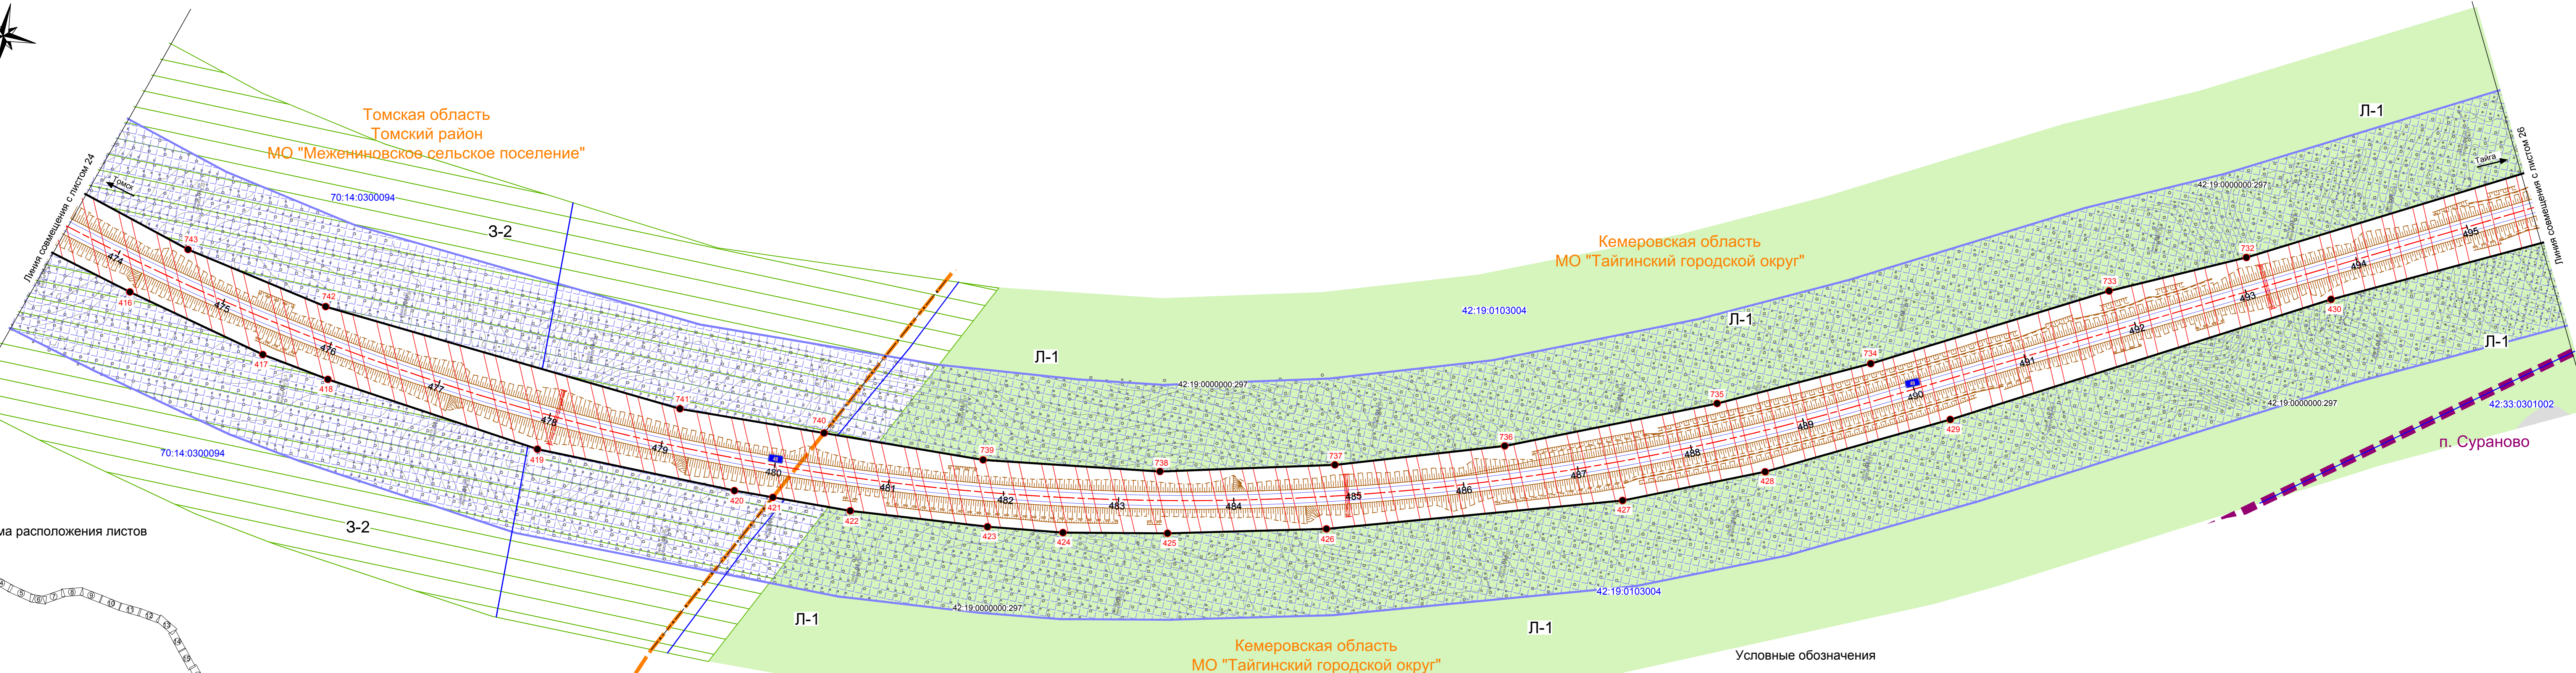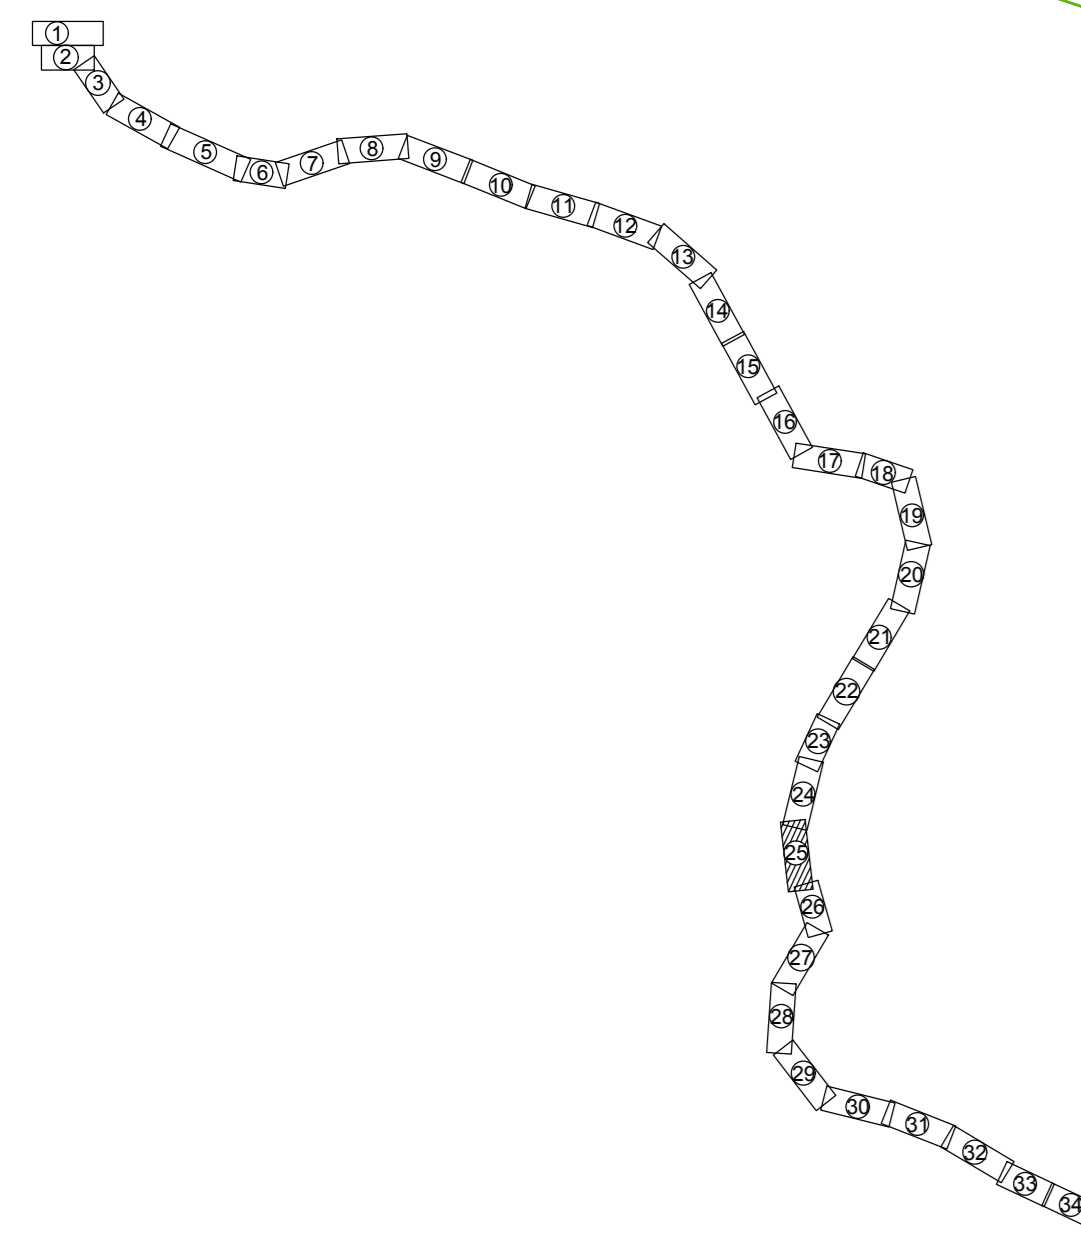

ТЕРРИТОРИАЛЬНОЕ УСТРОЙСТВО

- граница кадастрового квартала
- граница муниципального образования
- граница населенного пункта

ИСПОЛЬЗОВАНИЕ ТЕРРИТОРИИ

- Л-1** зоны природных территорий
- 3-2** защитные полосы лесов, расположенные вдоль железнодорожных путей, федеральных автомобильных дорог находящихся в собственности субъектов Российской Федерации
- красные линии, обозначающие существующие, планируемые (изменяемые и вновь образуемые) границы зон размещения автомобильной дороги общего пользования регионального значения
- 711 поворотные точки красных линий
- ЗОНЫ РАЗМЕЩЕНИЯ**
- зоны размещения объектов регионального значения

ОБЪЕКТЫ НЕДВИЖИМОСТИ

- границы земельных участков, занесенных в ГКН, в том числе границы земельных участков, на которых расположены сети инженерно-технического обеспечения, линии электропередачи, линии связи, трубопроводы, автомобильные дороги

ЛИНИИ, ОБОЗНАЧАЮЩИЕ ДОРОГИ, УЛИЦЫ, ПРОЕЗДЫ

- ОБЪЕКТЫ ТРАНСПОРТНОЙ ИНФРАСТРУКТУРЫ С УКАЗАНИЕМ МЕСТ И ТИПОВ ПЕРЕСЕЧЕНИЙ И ПРИМЫКАНИЙ АВТОМОБИЛЬНЫХ ДОРОГ И УЛИЦ К ПРОЕКТИРУЕМОЙ АВТОМОБИЛЬНОЙ ДОРОГЕ РЕГИОНАЛЬНОГО ЗНАЧЕНИЯ
- водопропускная труба
- откос проектируемой автомобильной дороги
- ось проектируемой автомобильной дороги регионального значения
- 489 ЗОНЫ С ОСОБЫМИ УСЛОВИЯМИ ИСПОЛЬЗОВАНИЯ ТЕРРИТОРИИ
- придорожные полосы автомобильных дорог

427-16-с17-ППЛ-ОЧП				Строительство автомобильной дороги Томск - Тайга в Томской и Кемеровской областях		
Основная часть, подлежащая утверждению				Стадия	Лист	Листов
				П	25	34
Изм.	Кол.уч.	Лист №	Подпись	Дата	Чертеж планировки территории, красные линии и границы зон размещения проектируемой автомобильной дороги общего пользования регионального значения М 1:2000	
Разраб.	Ярославлин			27.07.18	РОСИНСТАЛ ПРОЕКТ	
Проверил	Кабирова			27.07.18	Формат А3х	
Глав.спец	Аболонков			27.07.18		
Н.контроль	Маслова			27.07.18		
ГИП	Казakov			27.07.18		