



Кемеровская область
МО "Тайгинский городской округ"

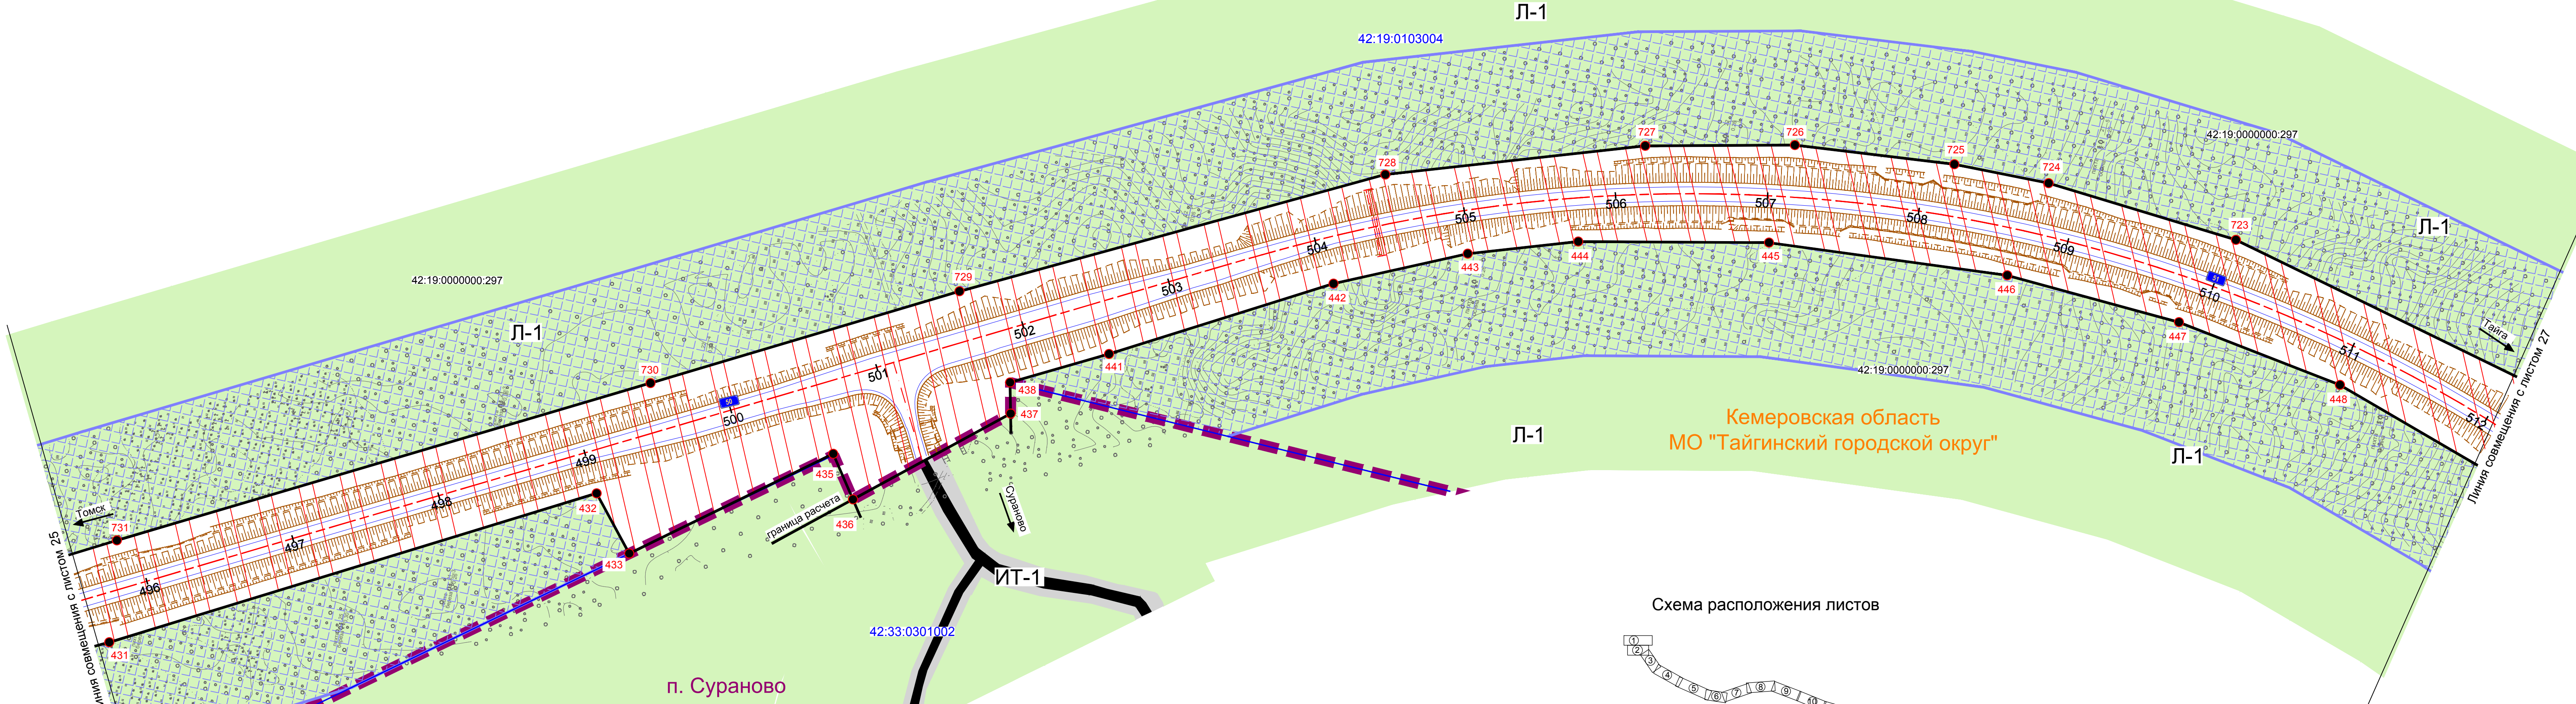

Кемеровская область
МО "Тайгинский городской округ"

Схема расположения листов

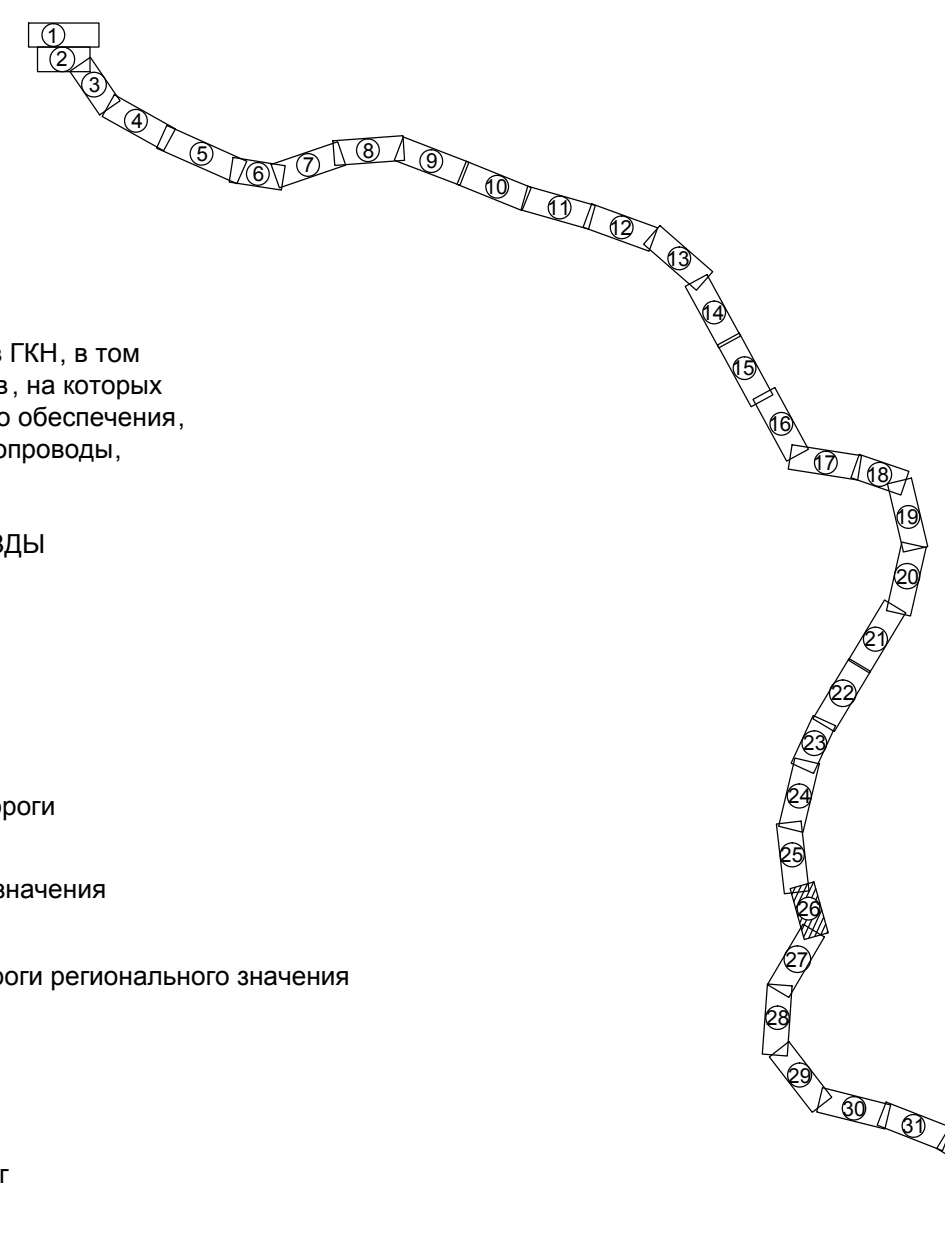

Условные обозначения

- ТЕРРИТОРИАЛЬНОЕ УСТРОЙСТВО**
- граница кадастрового квартала
 - граница населенного пункта
- ИСПОЛЬЗОВАНИЕ ТЕРРИТОРИИ**
- ИТ-1** зона автомобильного транспорта и улично-дорожной сети
 - Л-1** зоны природных территорий
 - Ж-1** зона застройки индивидуальными жилыми домами
 - красные линии, обозначающие существующие, планируемые (изменяемые и вновь образуемые) границы зон размещения автомобильной дороги общего пользования регионального значения
 - 702 поворотные точки красных линий
 - ЗОНЫ РАЗМЕЩЕНИЯ**
 - зоны размещения объектов регионального значения

- ОБЪЕКТЫ НЕДВИЖИМОСТИ**
- границы земельных участков, занесенных в ГКН, в том числе границы земельных участков, на которых расположены сети инженерно-технического обеспечения, линии электропередачи, линии связи, трубопроводы, автомобильные дороги
- ЛИНИИ, ОБОЗНАЧАЮЩИЕ ДОРОГИ, УЛИЦЫ, ПРОЕЗДЫ**
- ОБЪЕКТЫ ТРАНСПОРТНОЙ ИНФРАСТРУКТУРЫ С УКАЗАНИЕМ МЕСТ И ТИПОВ ПЕРЕСЕЧЕНИЙ И ПРИМЫКАНИЙ АВТОМОБИЛЬНЫХ ДОРОГ И УЛИЦ К ПРОЕКТИРУЕМОЙ АВТОМОБИЛЬНОЙ ДОРОГЕ РЕГИОНАЛЬНОГО ЗНАЧЕНИЯ
 - водопропускная труба
 - откос проектируемой автомобильной дороги
 - автомобильные дороги регионального значения
 - ось проектируемой автомобильной дороги регионального значения 502
- ЗОНЫ С ОСОБИМИ УСЛОВИЯМИ ИСПОЛЬЗОВАНИЯ ТЕРРИТОРИИ**
- придорожные полосы автомобильных дорог

427-16-с17-ППЛ-ОЧП					
Строительство автомобильной дороги Томск - Тайга в Томской и Кемеровской областях					
Изм.	Коп. уз.	Лист	№ док.	Подпись	Дата
Разраб.	Ярославкин	27	07.18		27.07.18
Проверил	Кабирова	28	07.18		27.07.18
Глав. спец.	Аболонков	29	07.18		27.07.18
Н. контроль	Маслова	30	07.18		27.07.18
ГИП	Казakov	31	07.18		27.07.18
Основная часть, подлежащая утверждению					
Стадия	Лист	Листов			
П	26	34			
Чертеж планировки территории. Красные линии и границы зон размещения проектируемой автомобильной дороги общего пользования регионального значения М 1:2000					
РОСИНСТАЛ ПРОЕКТ					

Изм. № подл. 16.441-01

Подп. и дата

Взам. инв. №