

Кемеровская область
МО "Тайгинский городской округ"


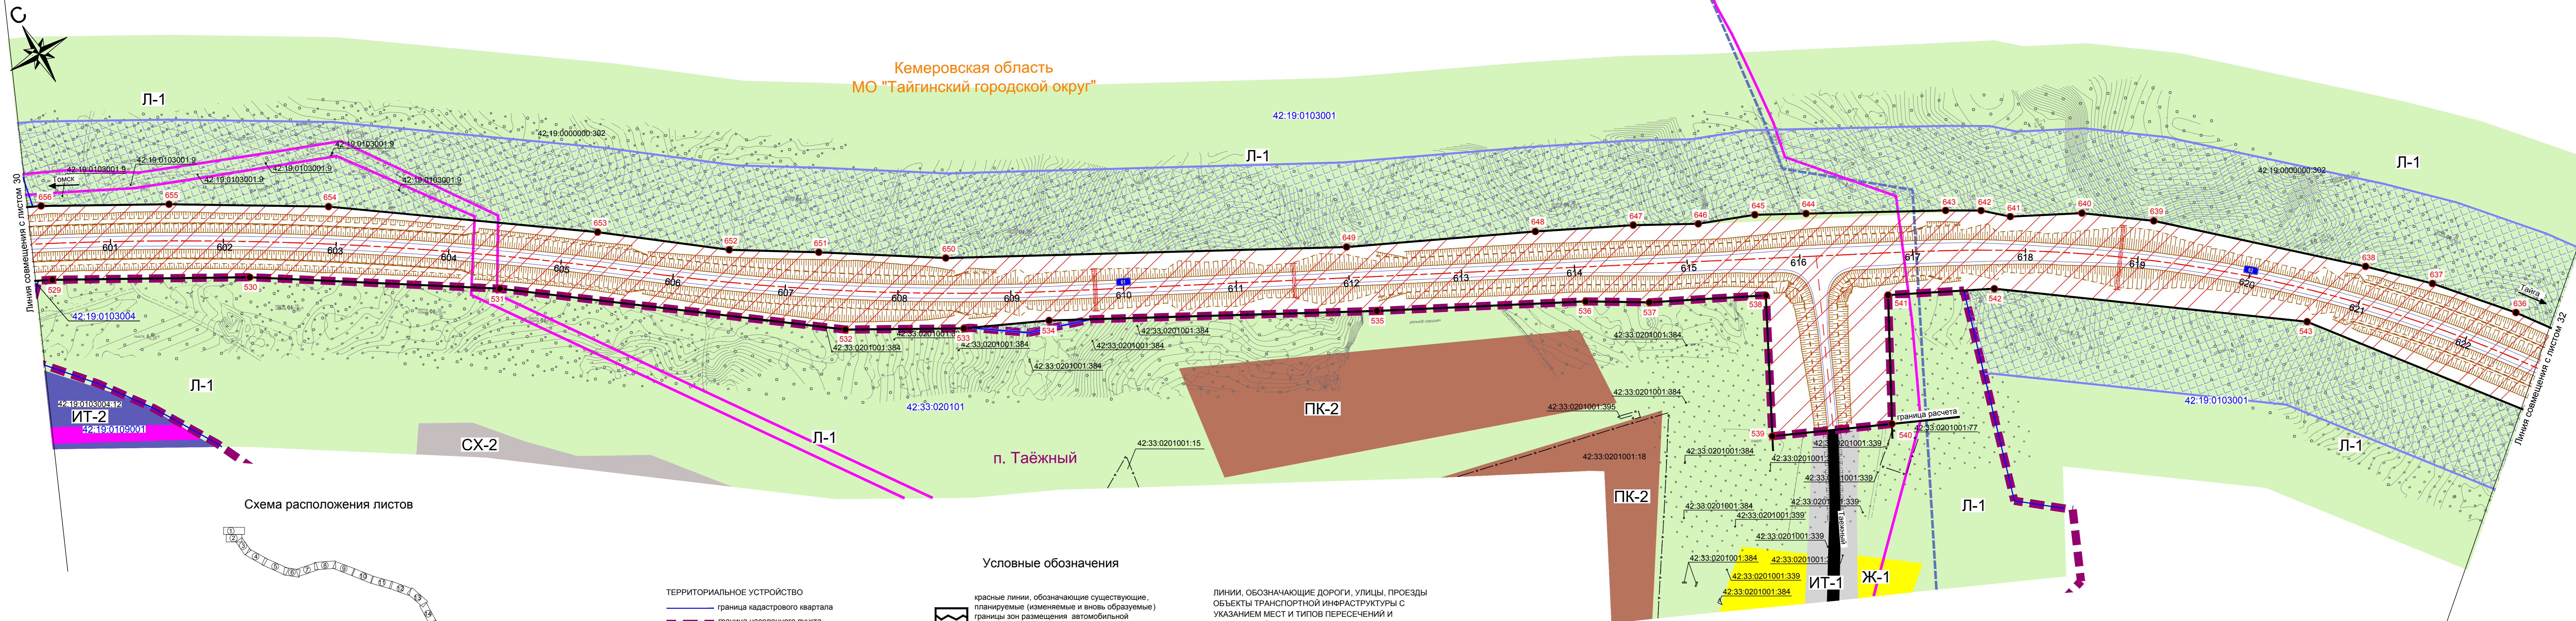


Схема расположения листов

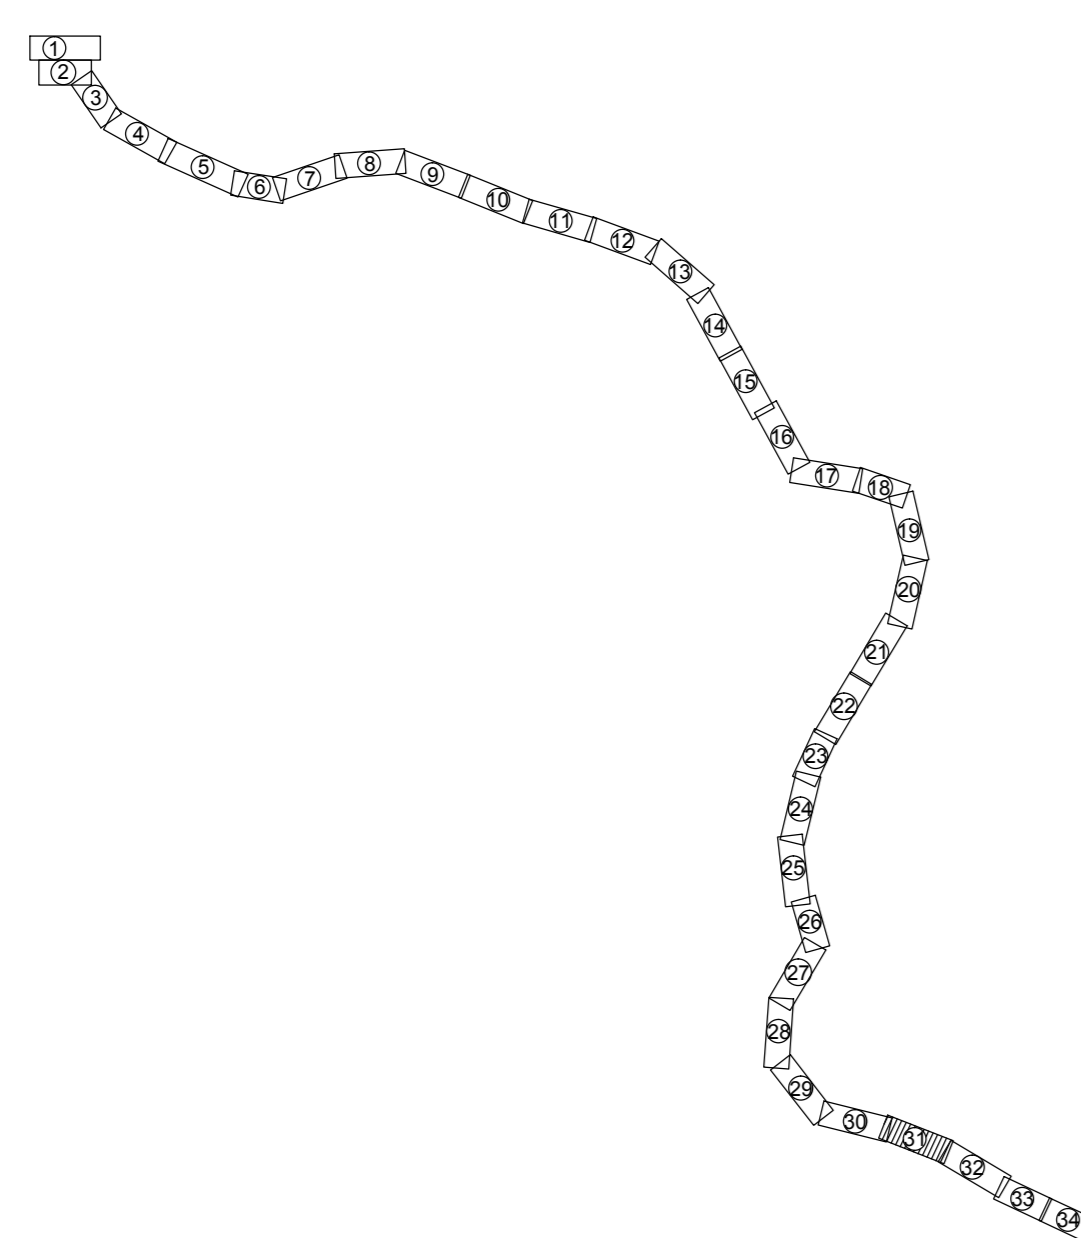

Условные обозначения

- ТЕРРИТОРИАЛЬНОЕ УСТРОЙСТВО**
- граница кадастрового квартала
 - граница населенного пункта
- ИСПОЛЬЗОВАНИЕ ТЕРРИТОРИИ**
- Ж-1** зона застройки индивидуальными жилыми домами
 - СХ-2** зона ведения садового и дачного хозяйства
 - ИТ-2** зона железнодорожного транспорта
 - ПК-2** производственные зоны промышленно-коммунальных, объектов IV-V класса опасности
 - Л-1** зоны природных территорий
 - ИТ-1** зона автомобильного транспорта и улично-дорожной сети
- ЗОНЫ РАЗМЕЩЕНИЯ**
- красные линии, обозначающие существующие, планируемые (изменяемые и вновь образуемые) границы зон размещения автомобильной дороги общего пользования регионального значения
 - поворотные точки красных линий
 - зоны размещения объектов регионального значения
- ОБЪЕКТЫ НЕДВИЖИМОСТИ**
- границы земельных участков, занесенных в ГКН, в том числе границы земельных участков, на которых расположены сети инженерно-технического обеспечения, линии электропередачи, линии связи, трубопроводы, автомобильные дороги
- ЛИНИИ, ОБОЗНАЧАЮЩИЕ ДОРОГИ, УЛИЦЫ, ПРОЕЗДЫ**
- водопропускная труба
 - откос проектируемой автомобильной дороги
 - автомобильные дороги регионального значения
 - железная дорога магистральная электрофицированная
 - ось проектируемой автомобильной дороги регионального значения
- ЗОНЫ С ОСОБИМИ УСЛОВИЯМИ ИСПОЛЬЗОВАНИЯ ТЕРРИТОРИЙ**
- придорожные полосы автомобильных дорог
- ЛИНИИ СВЯЗИ, ЭЛЕКТРОПЕРЕДАЧ И ОБЪЕКТЫ ИНЖЕНЕРНОЙ ИНФРАСТРУКТУРЫ**
- линии электропередач (ЛЭП)
 - водопровод

| | | | | |
|--|------------|----------|--------|-----------|
| 427-16-с17-ППЛ-ОЧП | | | | |
| Строительство автомобильной дороги Томск - Тайга в Томской и Кемеровской областях | | | | |
| Изм. | Коп.уч. | Лист | № док. | Подпись |
| Разраб. | Ярославкин | 27.07.18 | | |
| Проверил | Кабилова | 27.07.18 | | |
| Глав.спец | Аболонков | 27.07.18 | | |
| Н.контр. | Маслова | 27.07.18 | | |
| ГИП | Казakov | 27.07.18 | | |
| Основная часть, подлежащая утверждению | | Стадия | Лист | Листов |
| | | П | 31 | 34 |
| Чертеж планировки территории, красные линии и границы зон размещения проектируемой автомобильной дороги общего пользования регионального значения М 1:2000 | | | | |
| РОСИНСТАЛ | | ПРОЕКТ | | Формат А3 |