


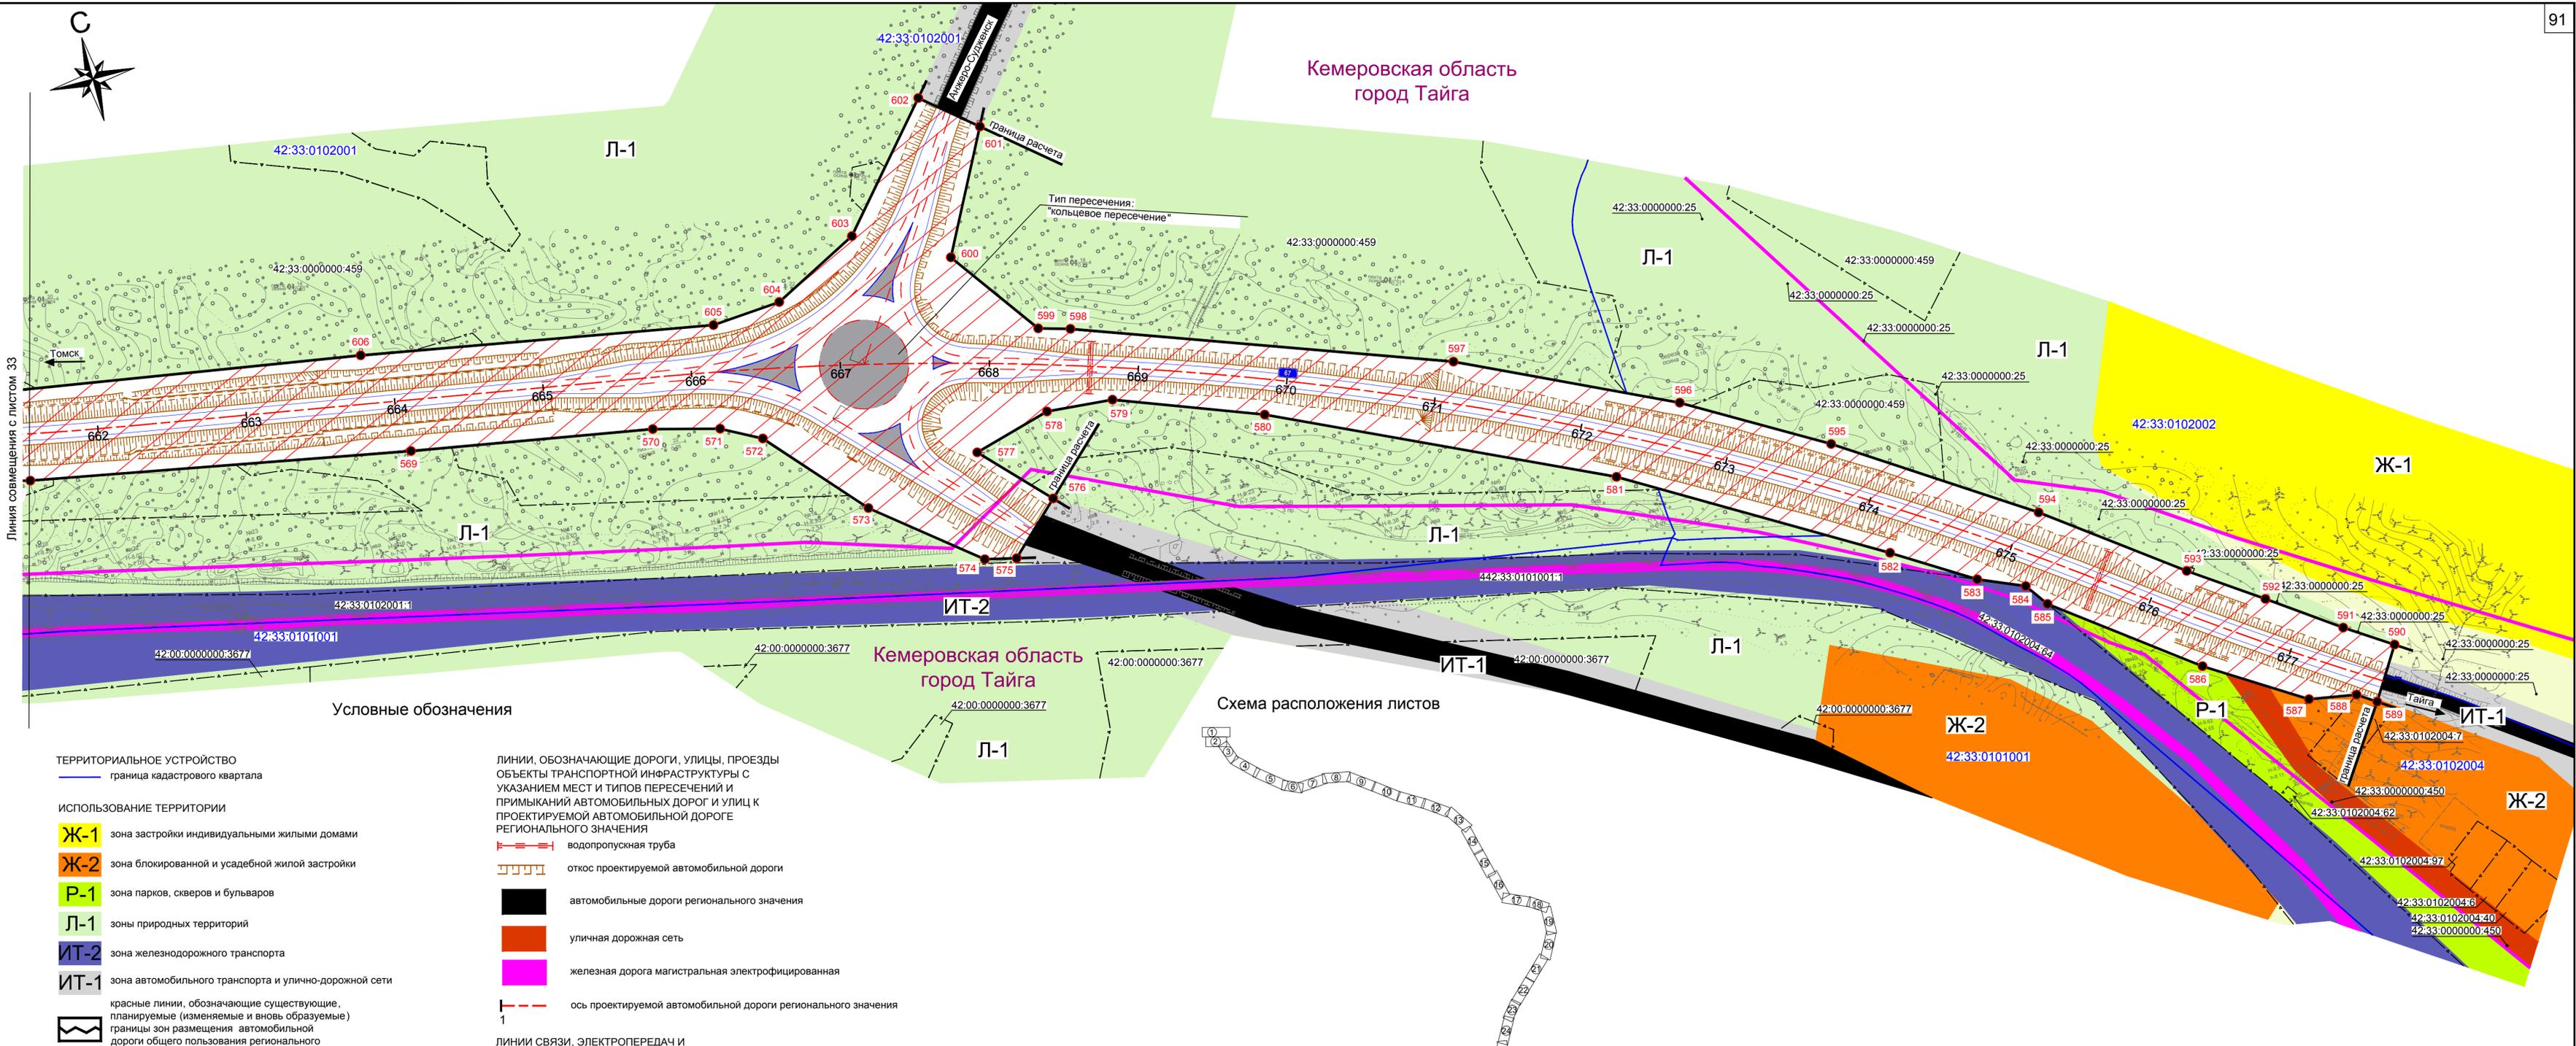

Кемеровская область город Тайга



Условные обозначения

ТЕРРИТОРИАЛЬНОЕ УСТРОЙСТВО

— граница кадастрового квартала

ИСПОЛЬЗОВАНИЕ ТЕРРИТОРИИ

- Ж-1 зона застройки индивидуальными жилыми домами
- Ж-2 зона блокированной и усадебной жилой застройки
- Р-1 зона парков, скверов и бульваров
- Л-1 зоны природных территорий
- ИТ-2 зона железнодорожного транспорта
- ИТ-1 зона автомобильного транспорта и улично-дорожной сети

красные линии, обозначающие существующие, планируемые (изменяемые и вновь образуемые) границы зон размещения автомобильной дороги общего пользования регионального значения

● 550 поворотные точки красных линий

ЗОНЫ РАЗМЕЩЕНИЯ

 зоны размещения объектов регионального значения

ОБЪЕКТЫ НЕДВИЖИМОСТИ

границы земельных участков, занесенных в ГКН, в том числе границы земельных участков, на которых расположены сети инженерно-технического обеспечения, линии электропередачи, линии связи, трубопроводы, автомобильные дороги


ЛИНИИ, ОБОЗНАЧАЮЩИЕ ДОРОГИ, УЛИЦЫ, ПРОЕЗДЫ
ОБЪЕКТЫ ТРАНСПОРТНОЙ ИНФРАСТРУКТУРЫ С УКАЗАНИЕМ МЕСТ И ТИПОВ ПЕРЕСЕЧЕНИЙ И ПРИМЫКАНИЙ АВТОМОБИЛЬНЫХ ДОРОГ И УЛИЦ К ПРОЕКТИРУЕМОЙ АВТОМОБИЛЬНОЙ ДОРОГЕ РЕГИОНАЛЬНОГО ЗНАЧЕНИЯ

- водопропускная труба
- откос проектируемой автомобильной дороги
- автомобильные дороги регионального значения
- уличная дорожная сеть
- железная дорога магистральная электрофицированная
- ось проектируемой автомобильной дороги регионального значения

ЛИНИИ СВЯЗИ, ЭЛЕКТРОПЕРЕДАЧ И ОБЪЕКТЫ ИНЖЕНЕРНОЙ ИНФРАСТРУКТУРЫ

линии электропередач (ЛЭП)

Схема расположения листов

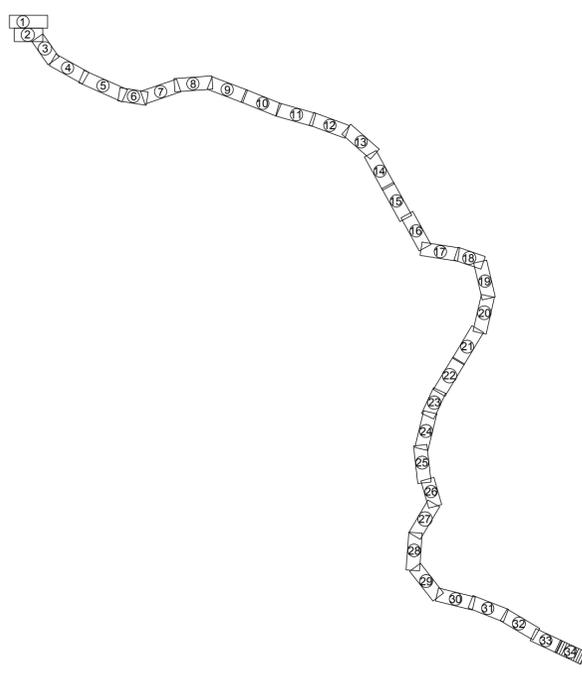

427-16-с17-ППЛ-ОЧП					
Строительство автомобильной дороги Томск - Тайга в Томской и Кемеровской областях					
Изм.	Коп. уз.	Лист	№ док.	Подпись	Дата
Разраб.	Ярославкин	27.07.18			
Проверил	Кабирова	27.07.18			
Глав. спец.	Аболонков	27.07.18			
Н. контроль	Маслова	27.07.18			
ГИП	Казakov	27.07.18			
Основная часть, подлежащая утверждению			Стадия	Лист	Листов
			П	34	34
Чертеж планировки территории. Красные линии и границы зон размещения проектируемой автомобильной дороги общего пользования регионального значения М 1:2000					
РОСИНСТАЛ			ПРОЕКТ		