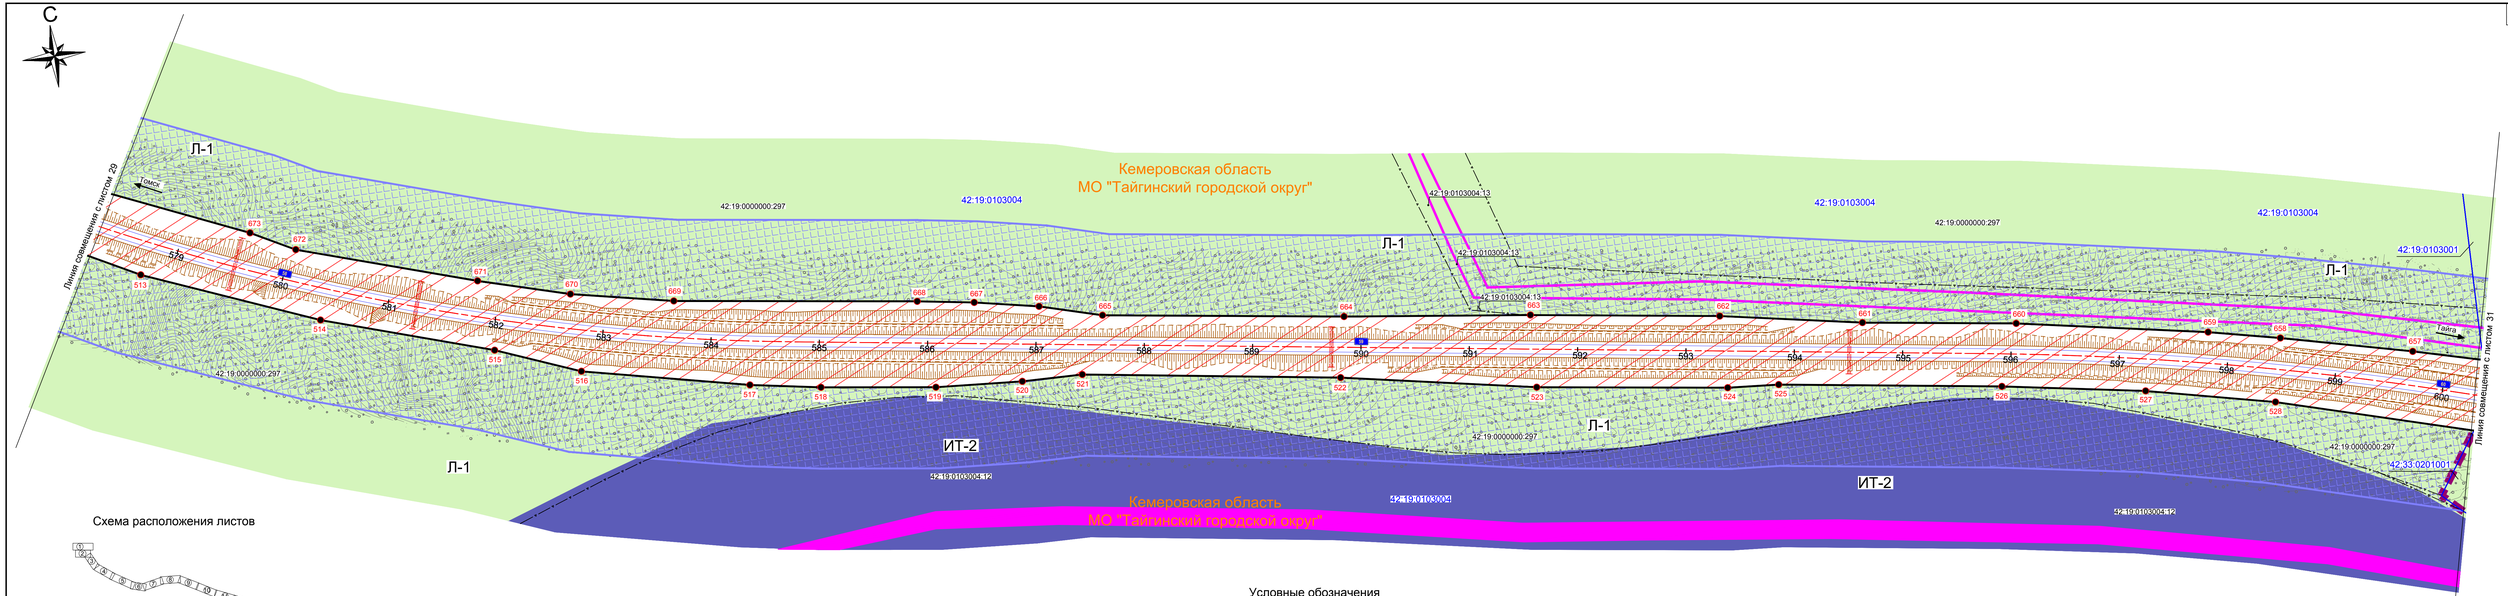

Схема расположения листов

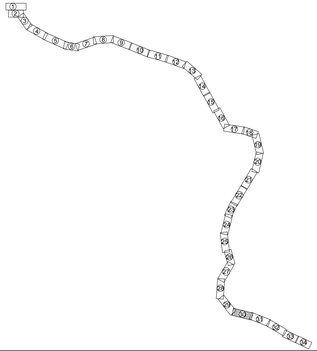

Условные обозначения

ТЕРРИТОРИАЛЬНОЕ УСТРОЙСТВО

- граница кадастрового квартала
- граница населенного пункта

ИСПОЛЬЗОВАНИЕ ТЕРРИТОРИИ

- ИТ-2 зона железнодорожного транспорта
- Л-1 зоны природных территорий

- красные линии, обозначающие существующие, планируемые (изменяемые и вновь образуемые) границы зон размещения автомобильной дороги общего пользования регионального значения
- 492 поворотные точки красных линий

ЗОНЫ РАЗМЕЩЕНИЯ

- зоны размещения объектов регионального значения

ОБЪЕКТЫ НЕДВИЖИМОСТИ

- границы земельных участков, занесенных в ГКН, в том числе границы границы земельных участков, на которых расположены сети инженерно - технического обеспечения, линии электропередачи, линии связи, трубопроводы, автомобильные дороги

ЛИНИИ, ОБОЗНАЧАЮЩИЕ ДОРОГИ, УЛИЦЫ, ПРОЕЗДЫ ОБЪЕКТЫ ТРАНСПОРТНОЙ ИНФРАСТРУКТУРЫ С УКАЗАНИЕМ МЕСТ И ТИПОВ ПЕРЕСЕЧЕНИЙ И ПРИМЫКАНИЙ АВТОМОБИЛЬНЫХ ДОРОГ И УЛИЦ К ПРОЕКТИРУЕМОЙ АВТОМОБИЛЬНОЙ ДОРОГЕ РЕГИОНАЛЬНОГО ЗНАЧЕНИЯ

- водопропускная труба
- откос проектируемой автомобильной дороги
- железная дорога магистральная электрофицированная
- 592 ось проектируемой автомобильной дороги регионального значения

ЗОНЫ С ОСОБЫМИ УСЛОВИЯМИ ИСПОЛЬЗОВАНИЯ ТЕРРИТОРИЙ

- придорожные полосы автомобильных дорог

ЛИНИИ СВЯЗИ, ЭЛЕКТРОПЕРЕДАЧ И ОБЪЕКТЫ ИНЖЕНЕРНОЙ ИНФРАСТРУКТУРЫ

- линии электропередач (ЛЭП)

Изм.	Кол. уч.	Лист	№ док.	Подпись	Дата	427-16-с17-ППЛ-ОЧП			
						Строительство автомобильной дороги Томск - Тайга в Томской и Кемеровской областях			
Разраб.		Ярославкин			27.07.18	Основная часть, подлежащая утверждению	Стадия	Лист	Листов
Проверил		Кабирова			27.07.18		П	30	34
Глав.спец.		Аболонков			27.07.18				
Н.контроль		Маслова			27.07.18	Чертеж планировки территории. Красные линии и границы зон размещения проектируемой автомобильной дороги общего пользования регионального значения М 1:2000	РОСИНТАЛ ПРОЕКТ		
ГИП		Казаков			27.07.18				

Инв. № подл. | Подп. и дата | Взам. инв. №

Формат А3х4